


**ANTEPROYECTO  
CREMATORIO Y 1ª  
AMPLIACIÓN DE SEPULTURAS  
CEMENTERIO MUNICIPAL CTA VALDERREMATA**



Ayuntamiento de Valdemoro

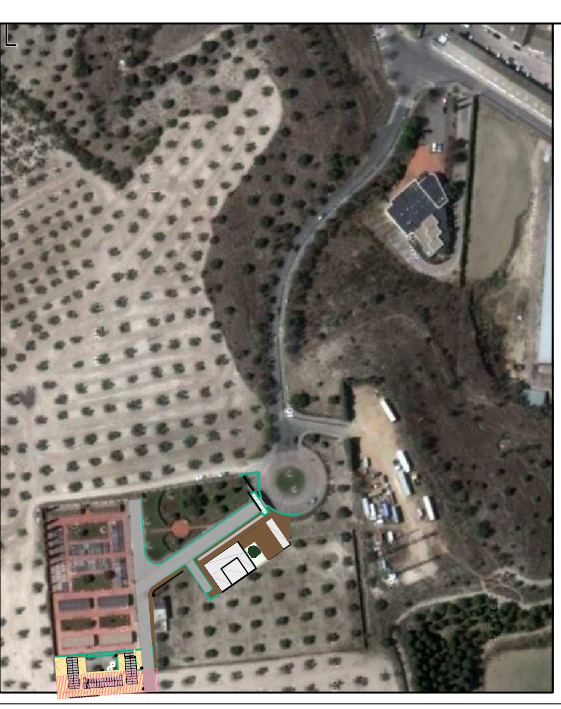

ZONA A AÑADIR A  
LA ACTUAL  
DELIMITACIÓN DE  
ÁREA DE  
ENTERRAMIENTOS

ZONA ENTERRAMIENTOS ACTUAL

AMPLIACIÓN ENTERRAMIENTOS

SITUACIÓN  
ZONAS AMPLIACIÓN

Nº PLANO

01

ESCALA:  
1/3000 y 1/500

FECHA:  
JUNIO 2013

Servicios Técnicos Municipales