


ANTEPROYECTO CREMATORIO Y 1ª AMPLIACIÓN DE SEPULTURAS CEMENTERIO MUNICIPAL CTA VALDERREMATA



Ayuntamiento de Valdemoro

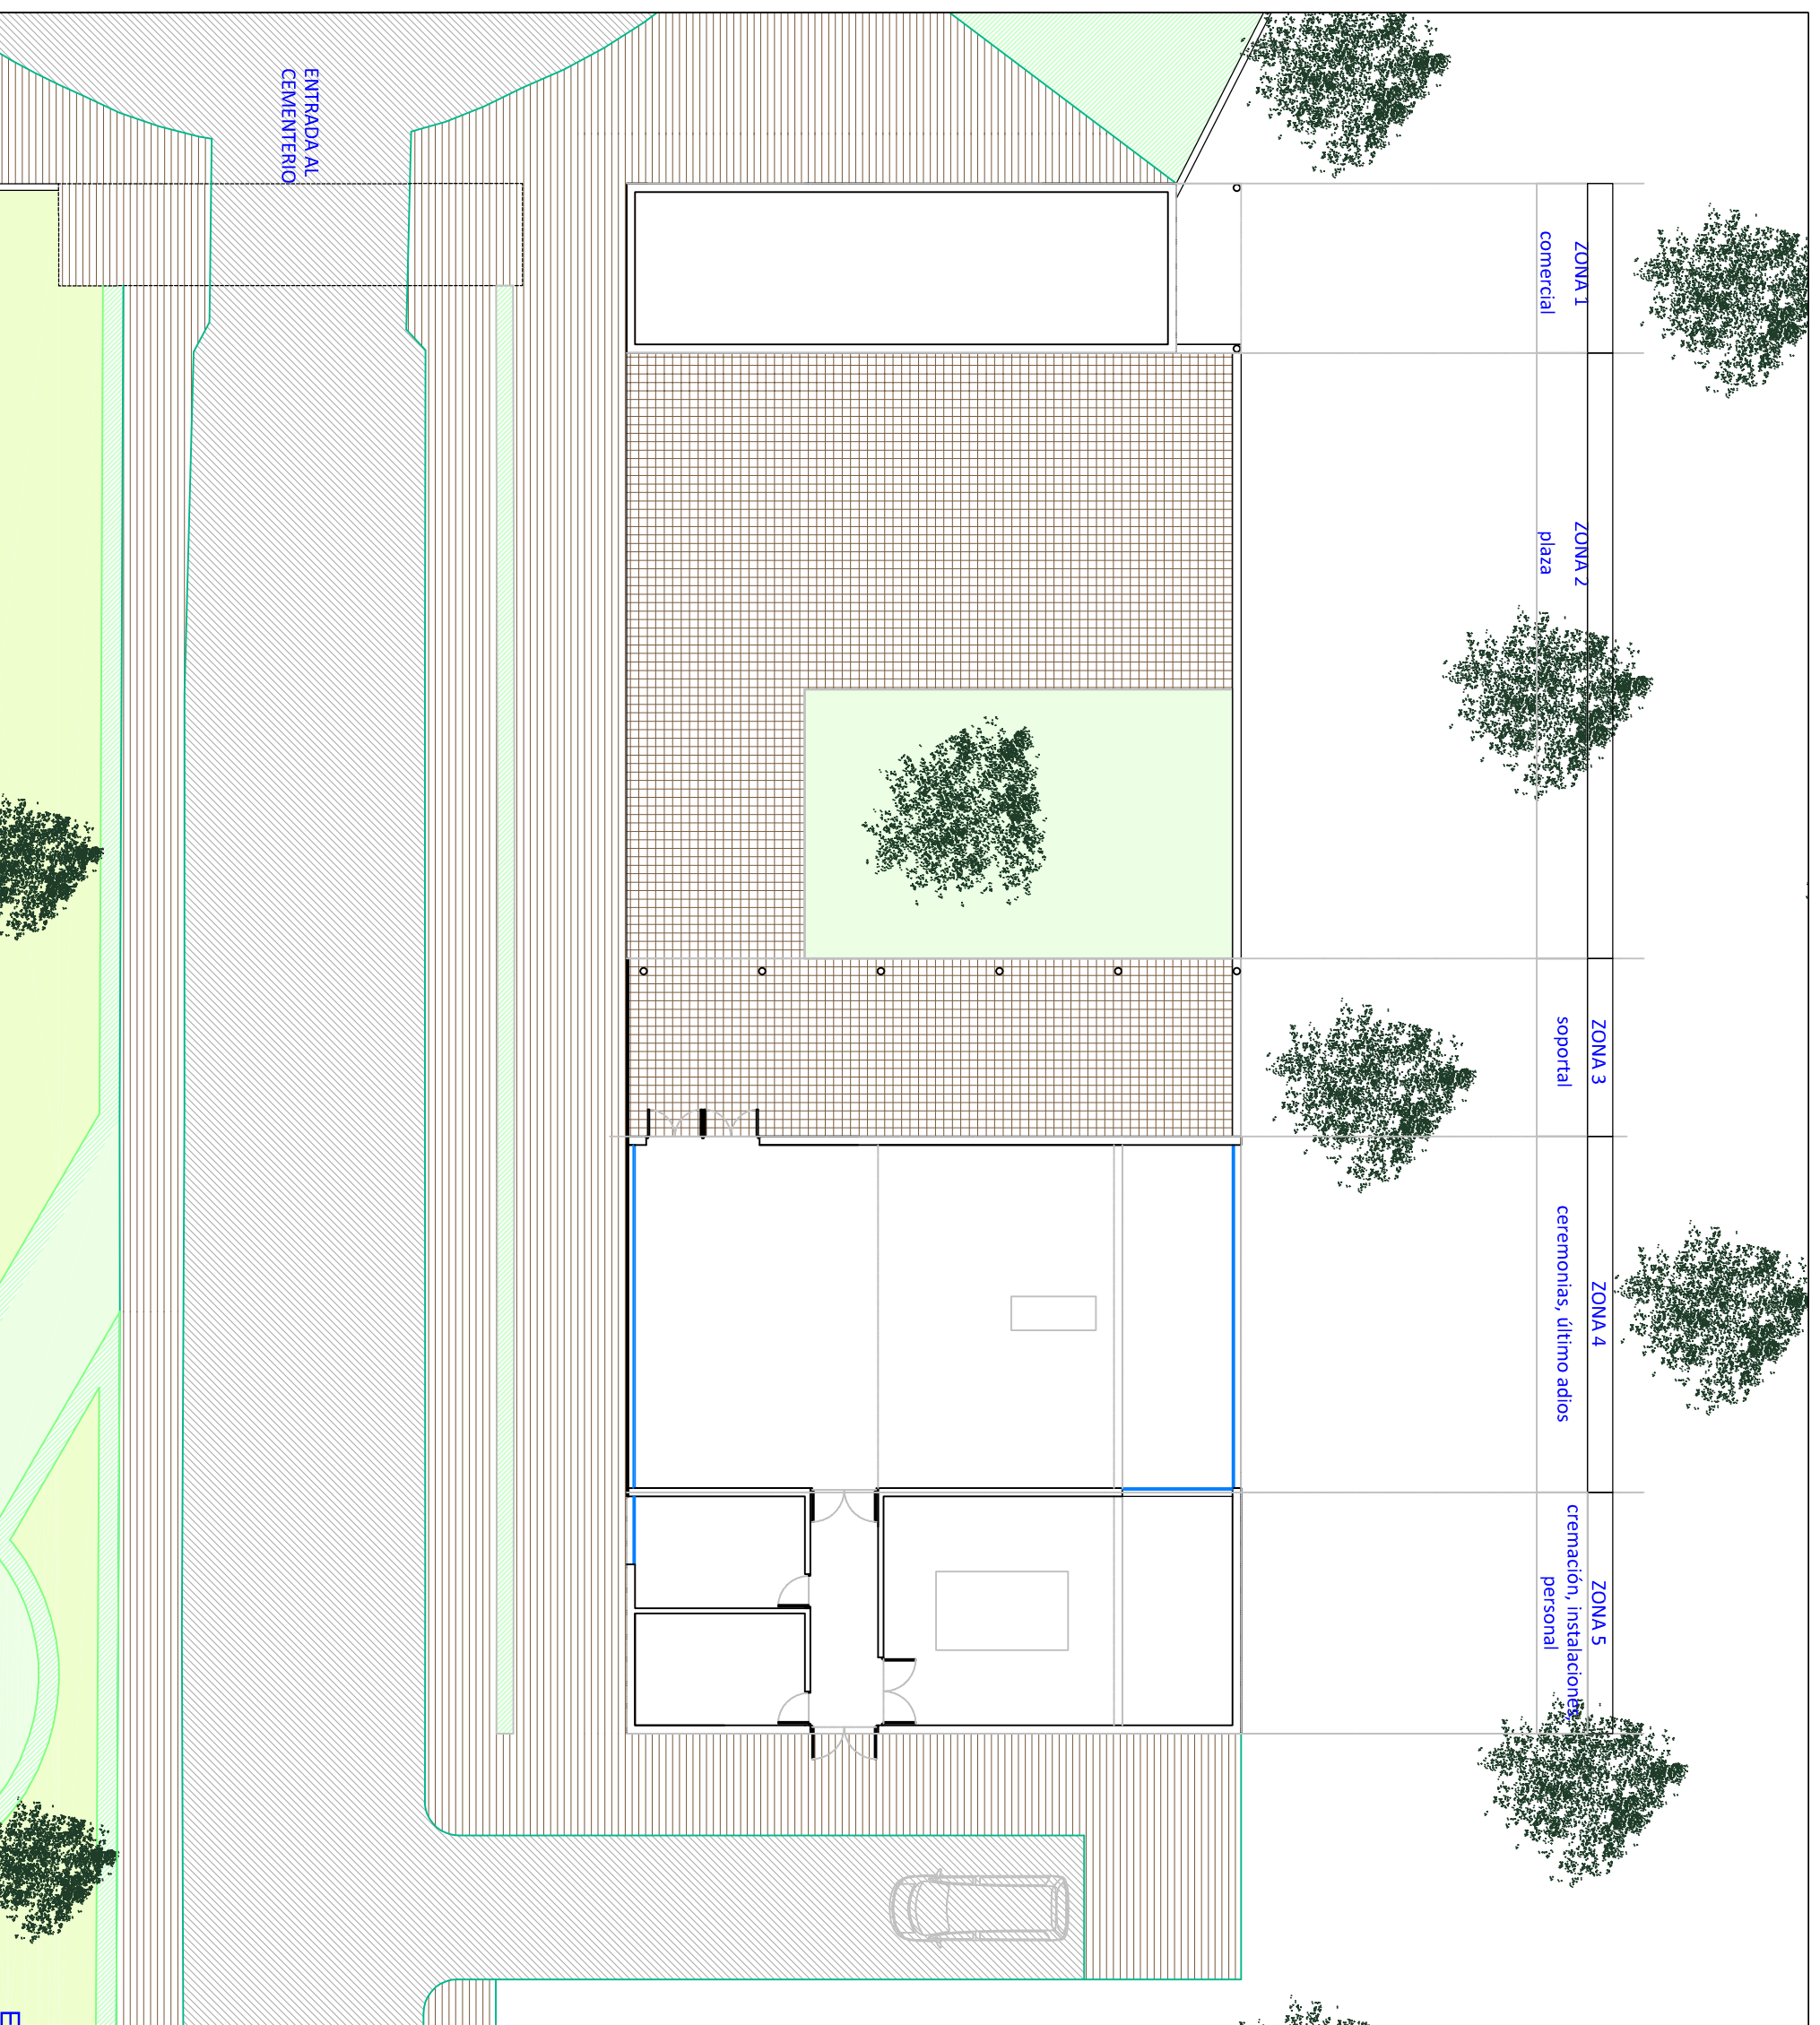

CREMATORIO PLANTA PROPUESTA

Nº PLANO

02

ESCALA:

1/200

FECHA:

JUNIO 2013

Servicios Técnicos Municipales

ES