



**ANTEPROYECTO
CREMATORIO Y 1ª
AMPLIACIÓN DE SEPULTURAS
CEMENTERIO MUNICIPAL CTA VALDERREMATA**

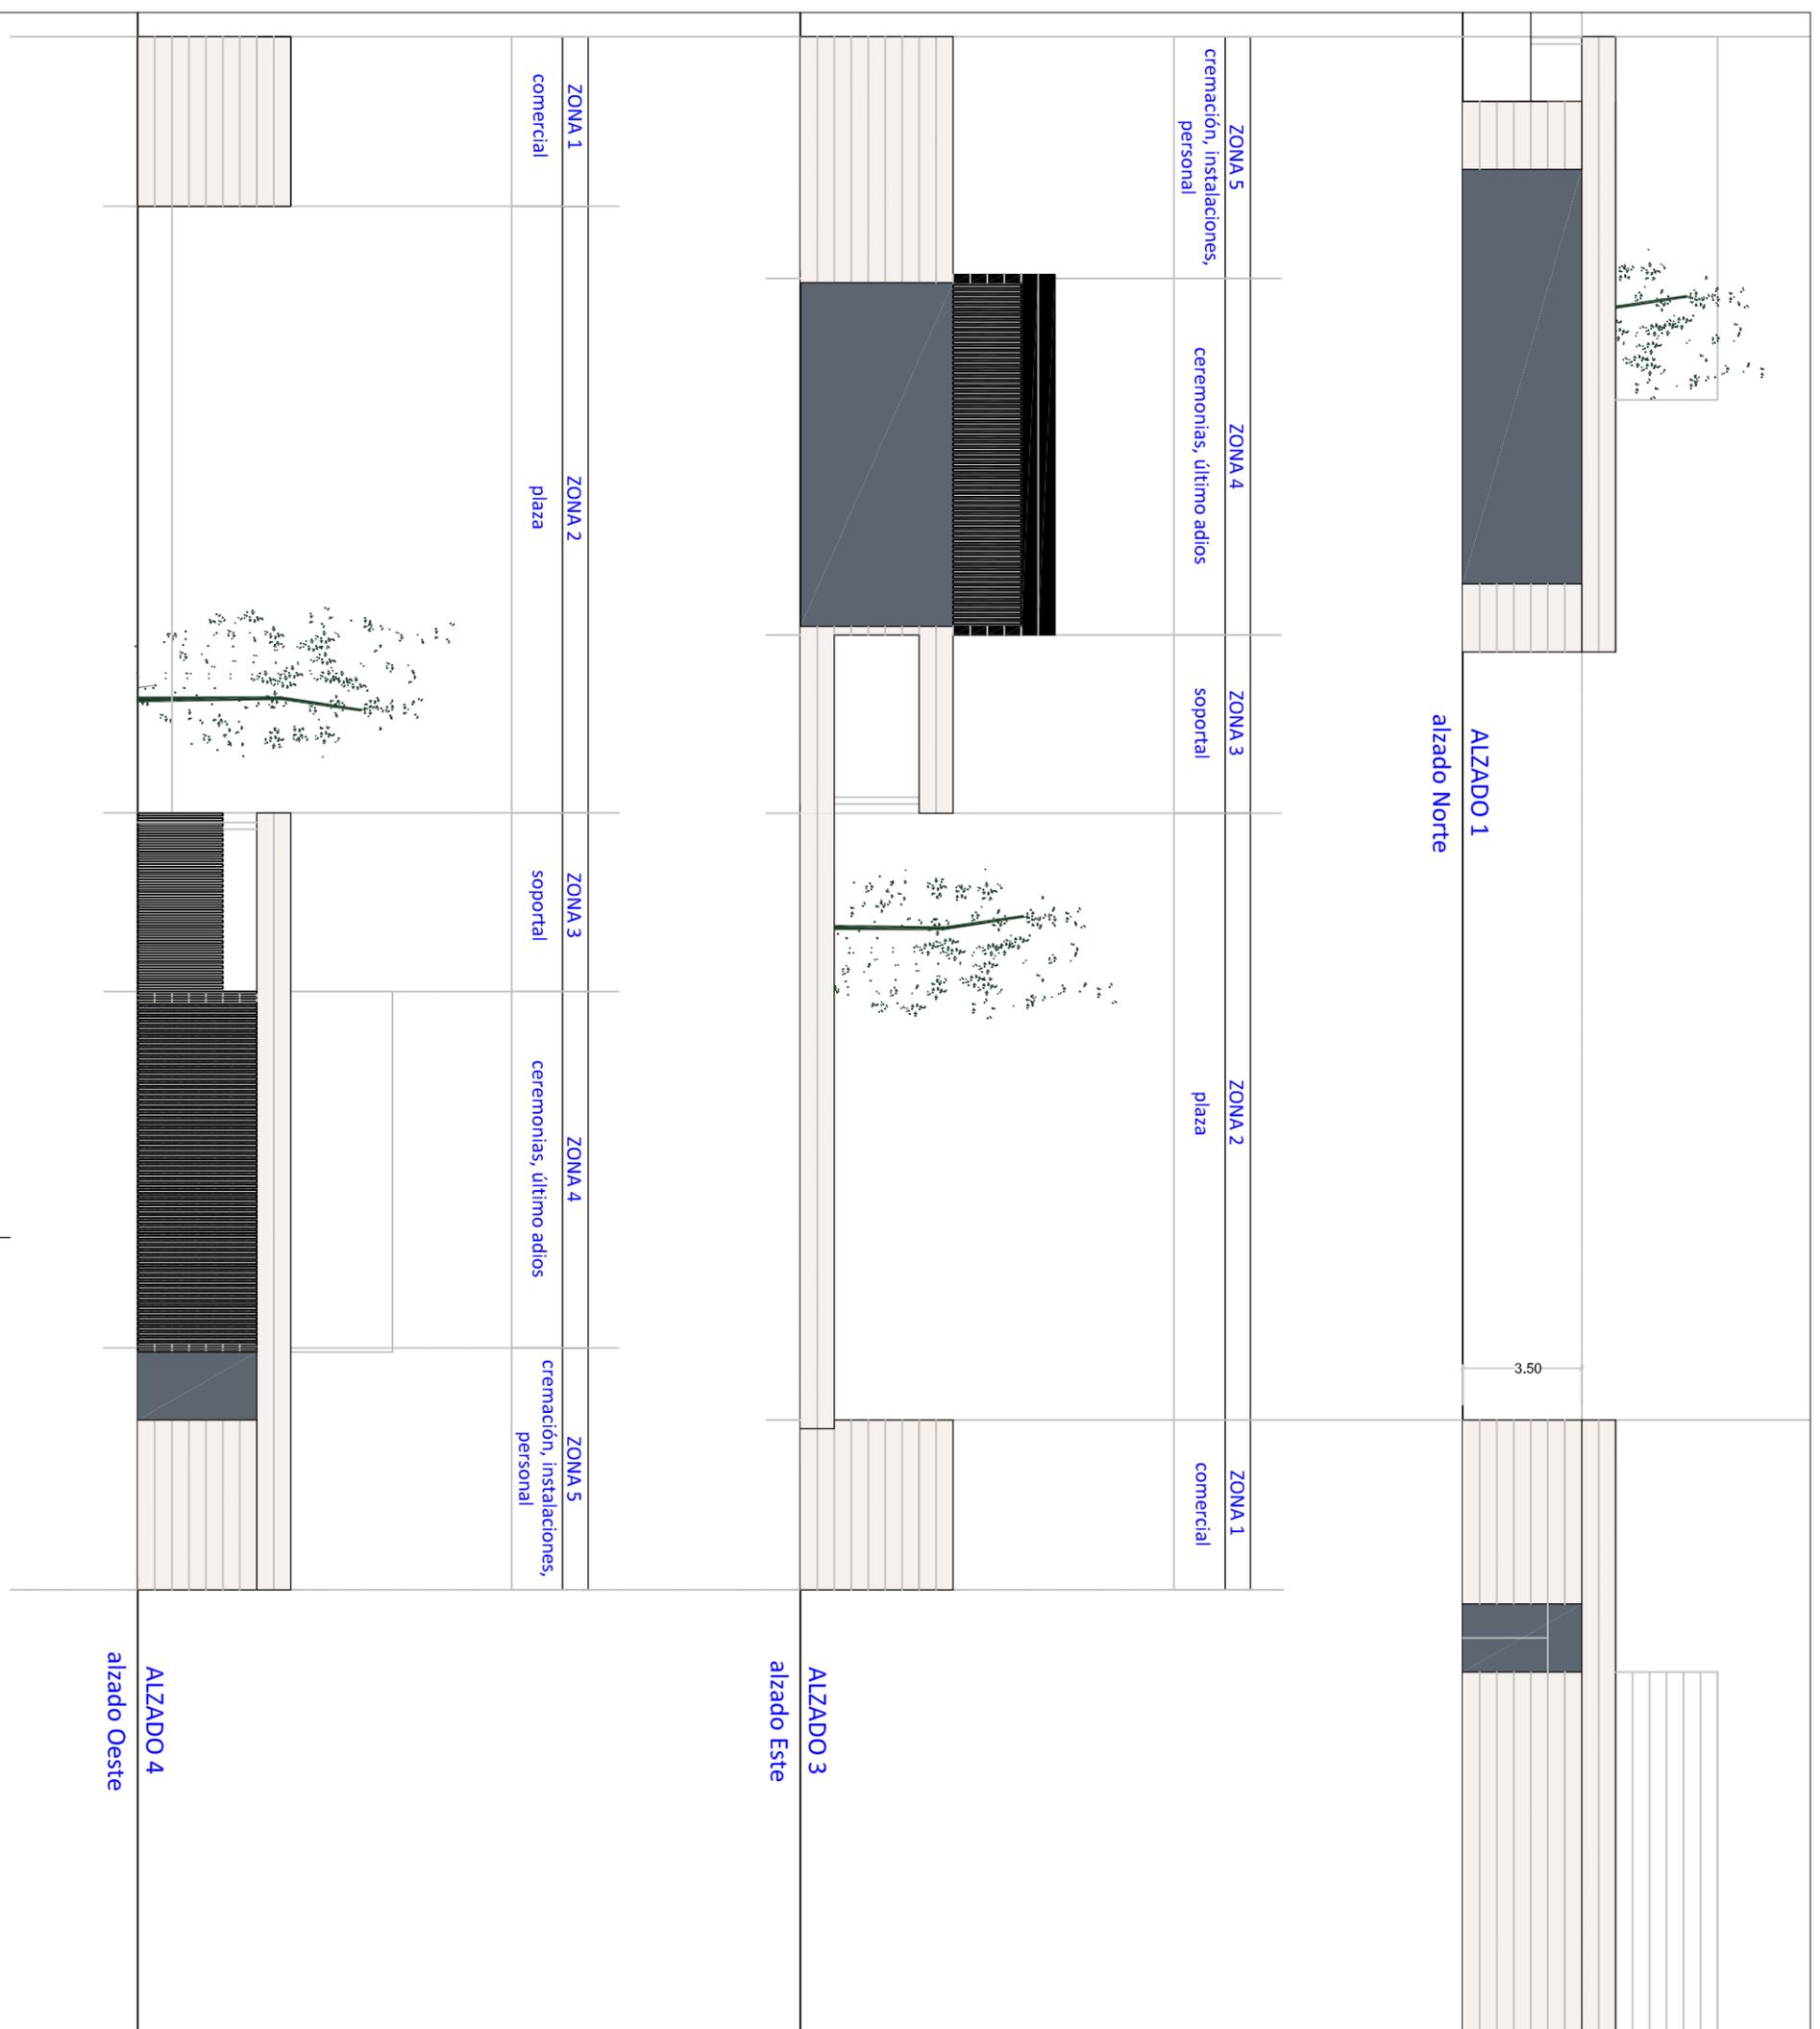

Ayuntamiento de Valdemoro

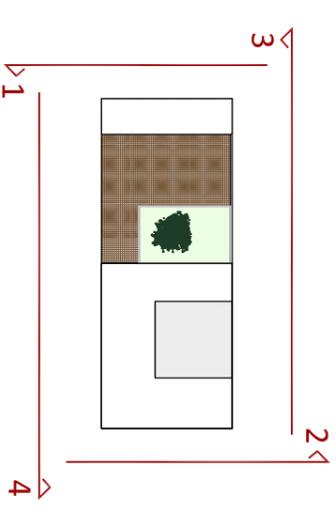

**CREMATORIO
ALZADOS PROPUESTA**

Nº PLANO

03

ESCALA: 1/200 FECHA: JUNIO 2013

Servicios Técnicos Municipales