



DOCUMENTO Informe: <b>PLANO PLAZA CONSTITUCION SEPT 2024</b>	IDENTIFICADORES
OTROS DATOS Código para validación: <b>HA6YB-8IE25-N8AVO</b> Página 1 de 1	FIRMAS El documento ha sido firmado o aprobado por : 1.- PEDRO HERNANDEZ ZAZO, LIMPIEZA VIARIA TÉCNICO - 2, de AYUNTAMIENTO DE VALDEMORO. Firmado 05/07/2024 12:25

ESTADO  
**FIRMADO**  
05/07/2024 12:25

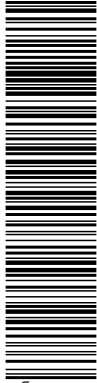

Esta es una copia impresa del documento electrónico (Ref: 1284415 HA6YB-8IE25-N8AVO A418BE7260791492C0007EF3DD1491F6FC6013) generada con la aplicación informática Firmadoc. El documento está FIRMADO. Mediante el código de verificación puede comprobar la validez de la firma electrónica de los documentos firmados en la dirección web que le proporciona la entidad emisora de este documento.

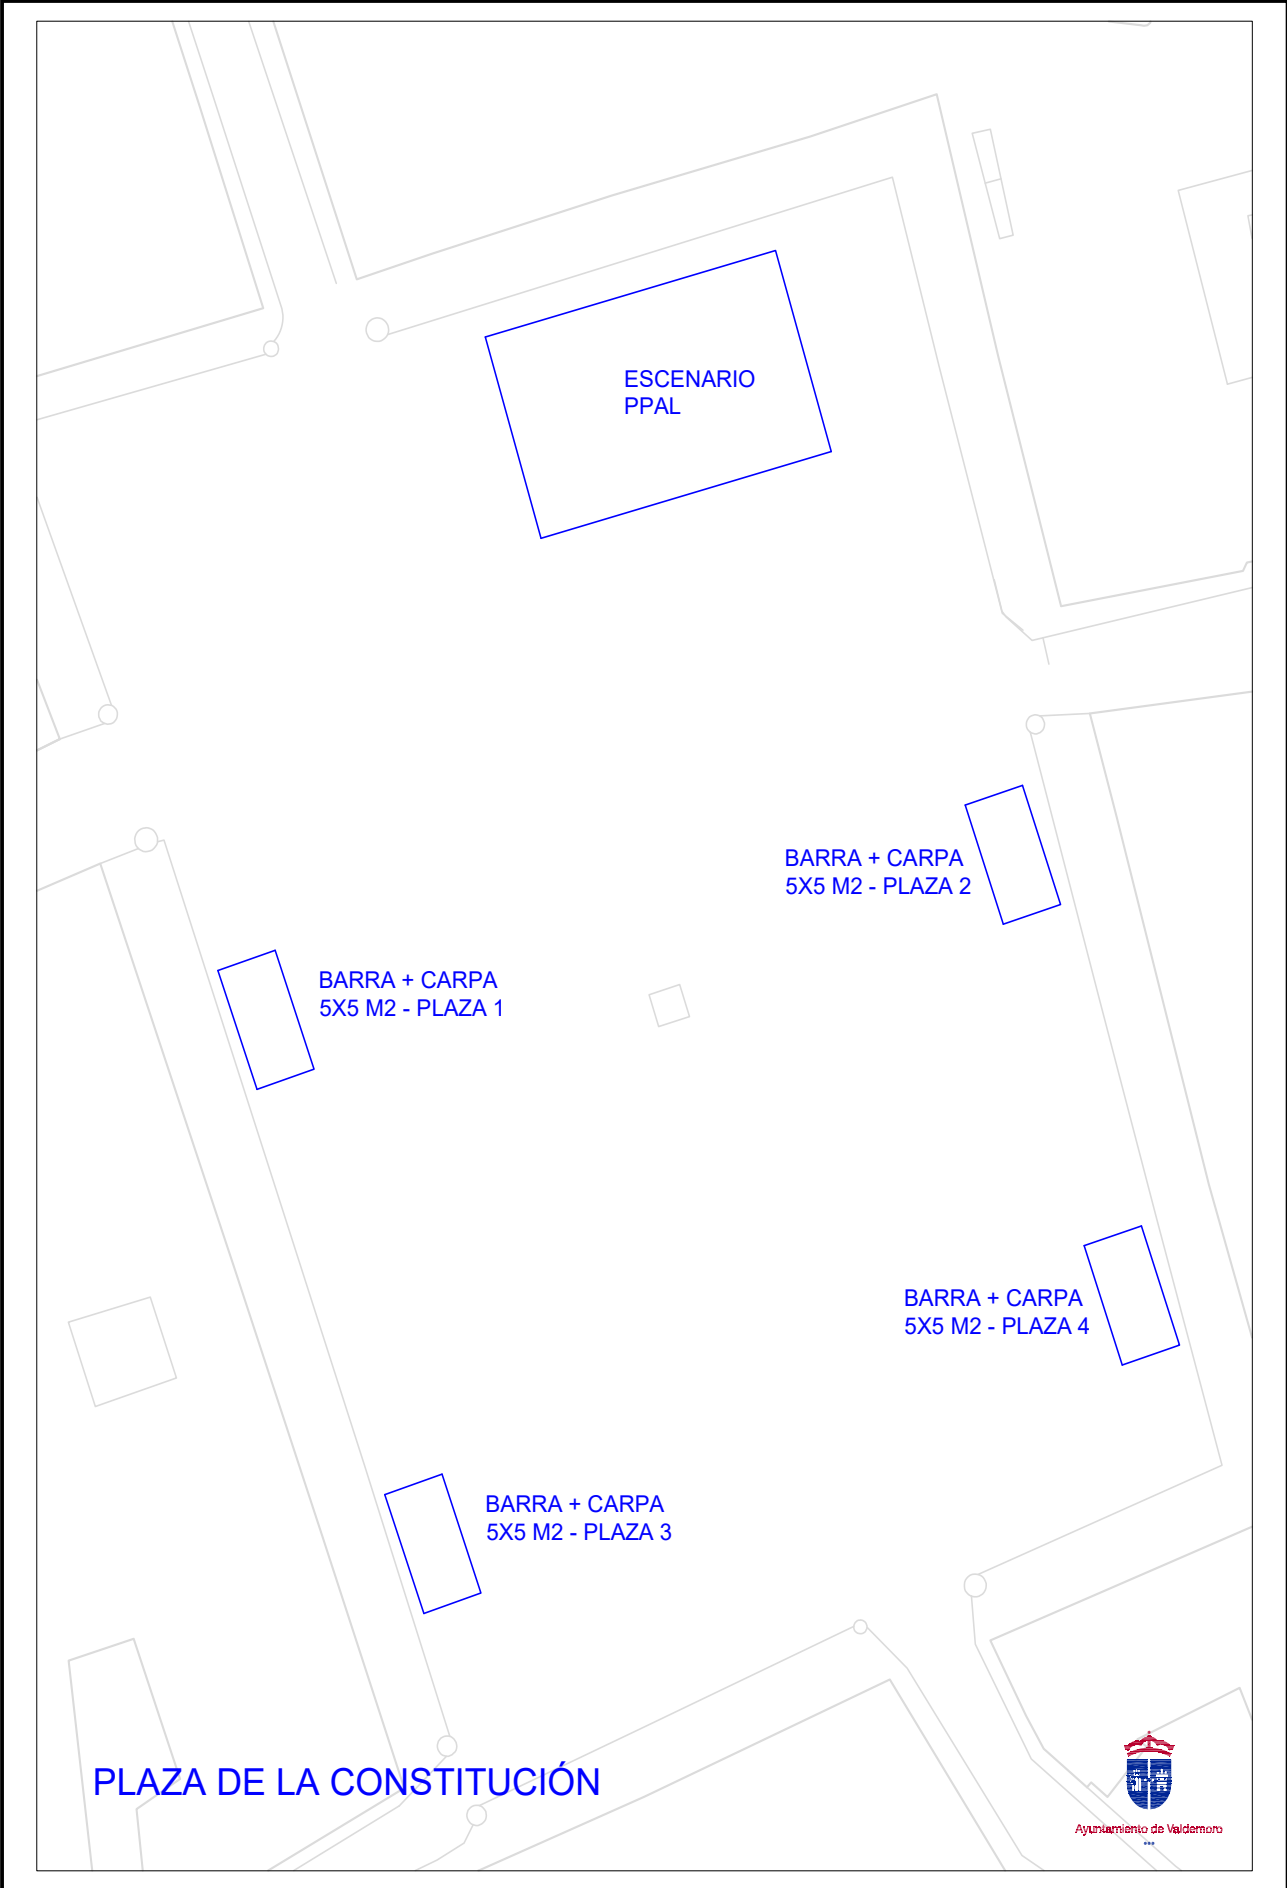

**PLAZA DE LA CONSTITUCIÓN**



Ayuntamiento de Valdemoro