


CATEGORIA - Aprobado por:
 [] Pleno del Ayuntamiento 23 MAY 2003
 [] Comisión de Gobierno
 [] Alcaldía

19 JUN 2003

GABRIELA
 DEL PIZZO DE
 SAN PABLO

E.4.12

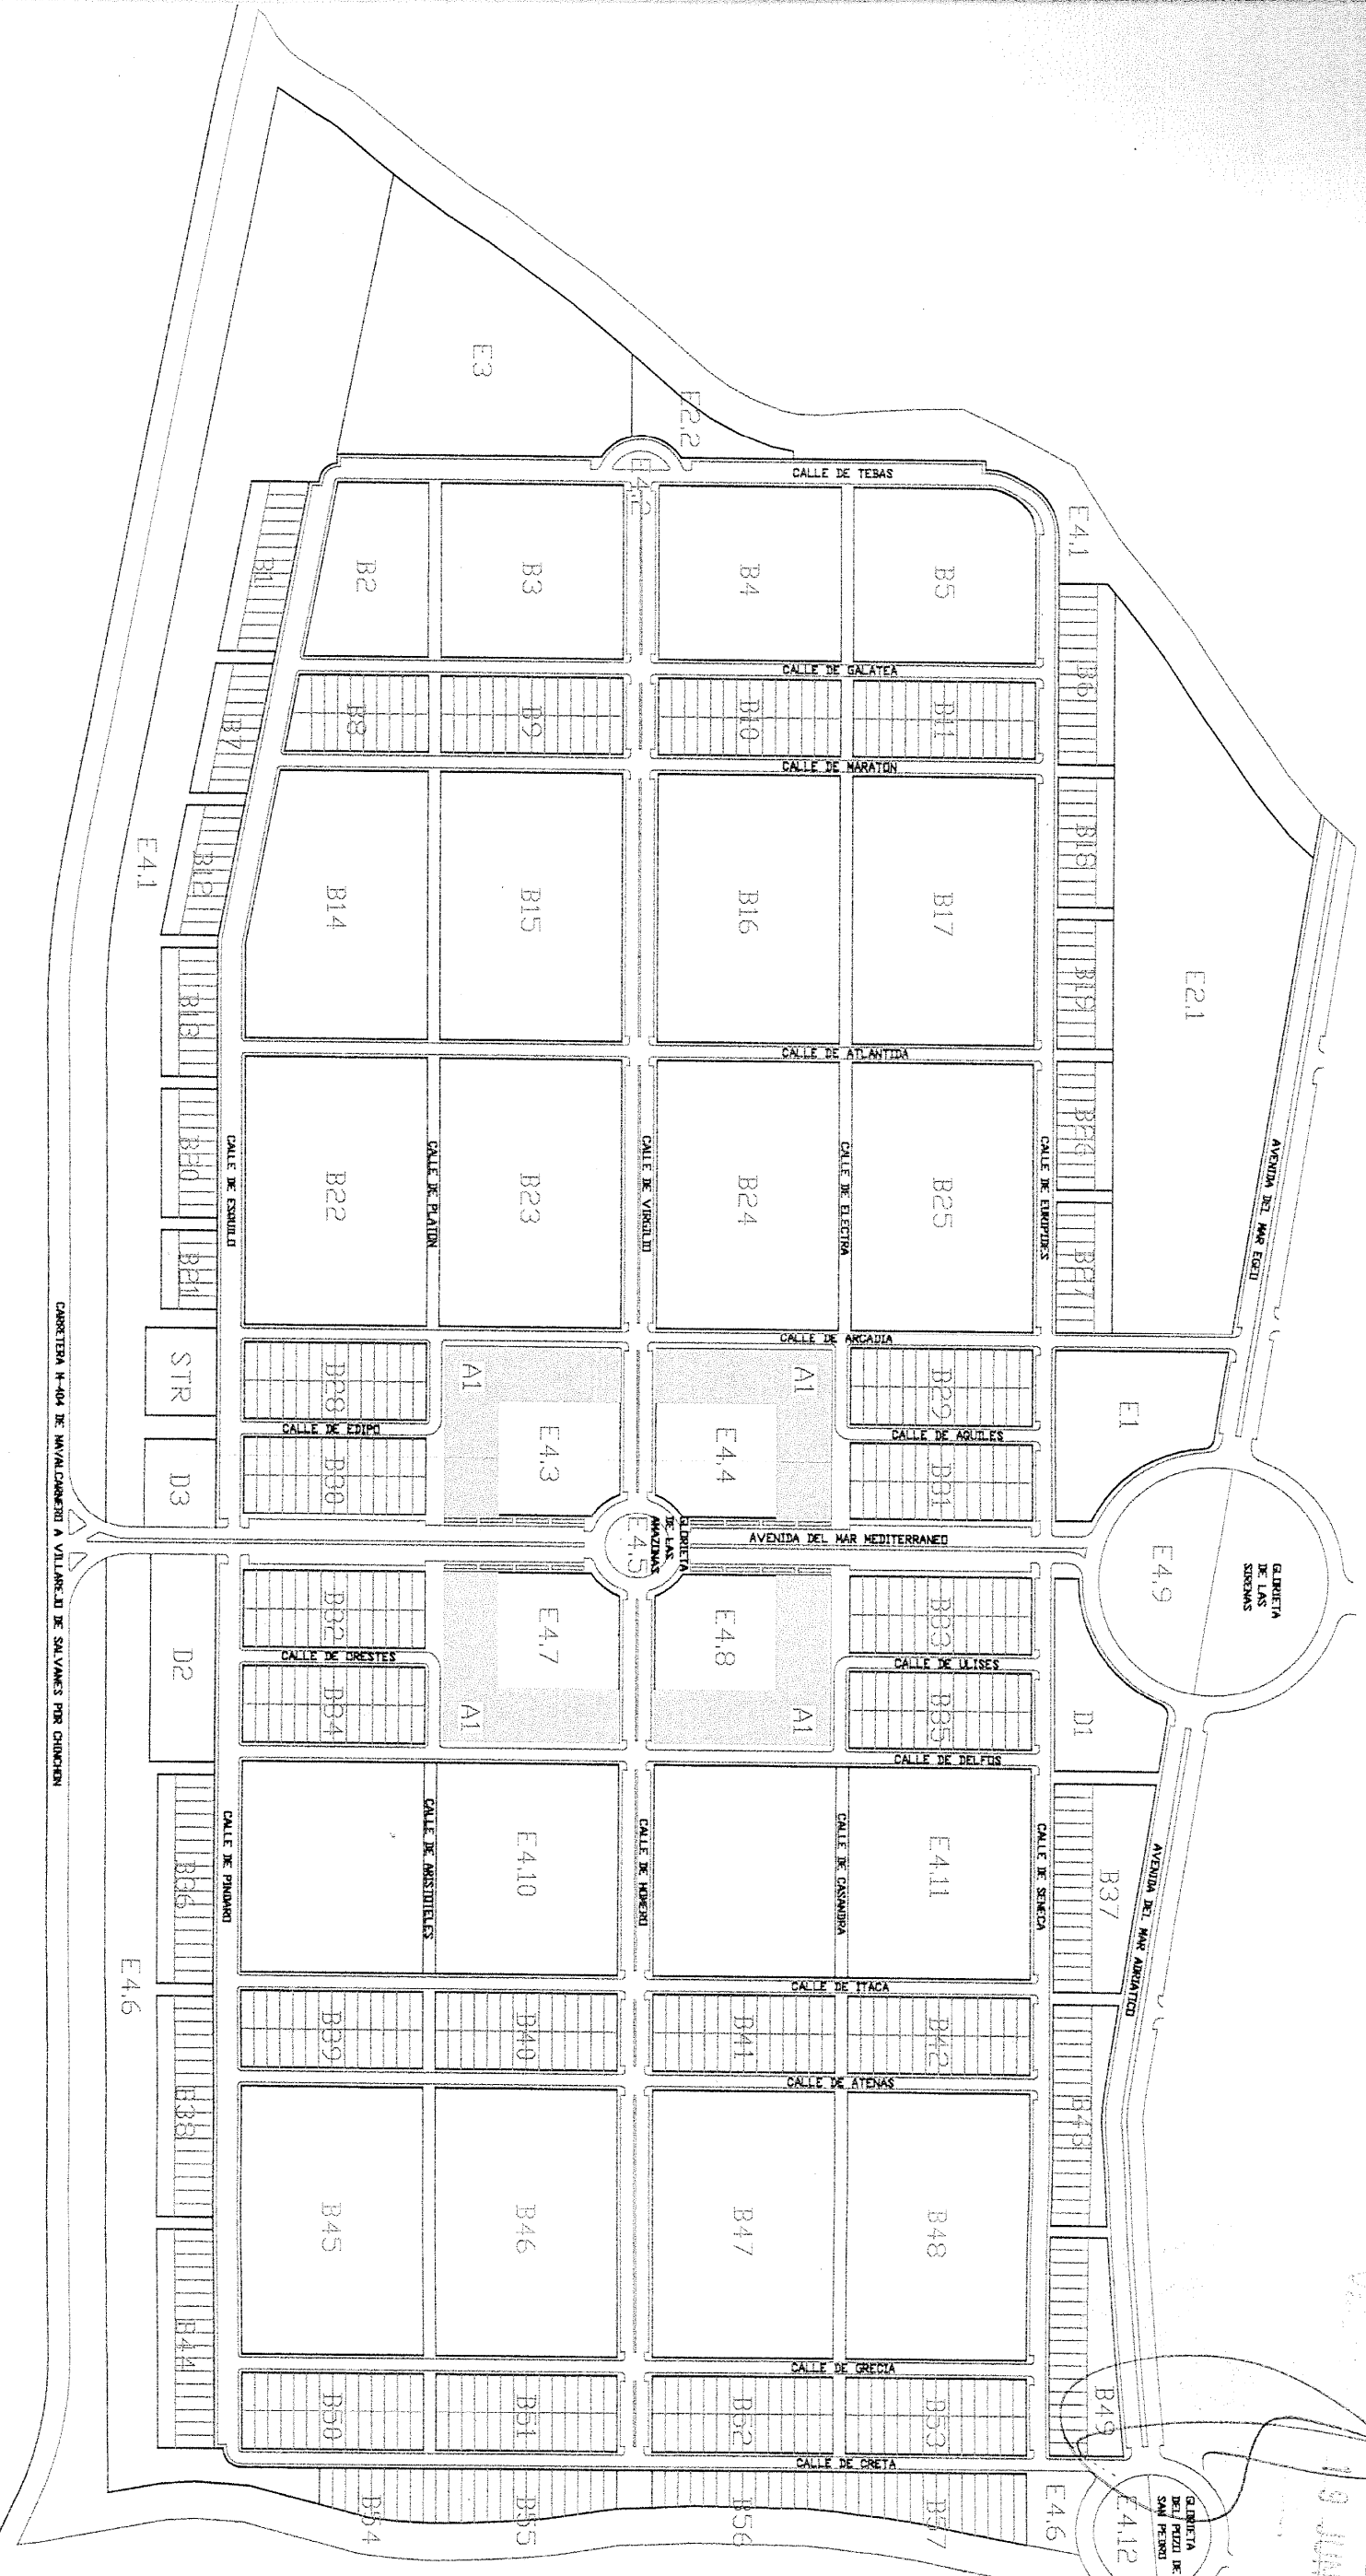

CARRITERIA N-104 DE NAVI/CARRERAS A VILLARREJIL DE SALVAMES POR CHONCHEN

SECTOR R-5

