


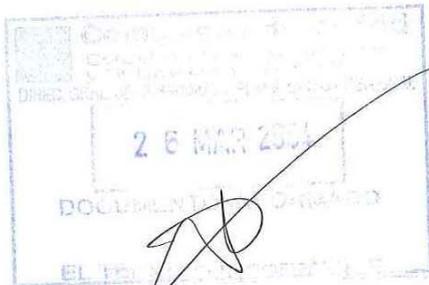

RED PUBLICA	
NOMBRE : APARCAMIENTO MUNICIPAL - PLAZA MATADERO	RED: R.P.2
SITUACIÓN: PASEO DEL MATADERO	
PLANO DE REFERENCIA: R.P.2	
SUPERFICIE BRUTA: 6.345 m2	
APROVECHAMIENTO UNITARIO: 0,91 m2 de uso residencial/m2 bruto	
INICIATIVA DE PLANEAMIENTO: <input type="checkbox"/> PRIVADA <input checked="" type="checkbox"/> PÚBLICA	
INSTRUMENTO DE DESARROLLO:	
<input checked="" type="checkbox"/> PROYECTO DE EDIFICACIÓN	<input type="checkbox"/> PLAN PARCIAL <input type="checkbox"/> PROYECTO DE URBANIZACIÓN
<input type="checkbox"/> PLAN ESPECIAL	<input type="checkbox"/> CATÁLOGO DE BIENES Y ESPACIOS PROTEGIDOS
SISTEMAS DE EJECUCIÓN:	
<input type="checkbox"/> COMPENSACIÓN	<input type="checkbox"/> CONVENIO URBANÍSTICO
<input type="checkbox"/> OCUPACIÓN DIRECTA	<input type="checkbox"/> COOPERACIÓN
	<input checked="" type="checkbox"/> EXPROPIACIÓN CONVENIDA
	<input type="checkbox"/> EJECUCIÓN FORZOSA
DOCUMENTO DE EQUIDISTRIBUCIÓN: <input type="checkbox"/> REPARCELACIÓN	
CALIFICACIÓN /USO GLOBAL: Dotacional para el transporte, Ordenanza 8 grado 10º	
SUPERFICIE DE EDIFICABILIDAD MÁXIMA: 5.774 m2 de uso residencial colectivo	
USOS COMPATIBLES: Según ordenanzas	
USOS PROHIBIDOS: Según ordenanzas	
CRITERIOS DE ORDENACIÓN: La obtención de esta red pública se realizará mediante expropiación convenida localizándose la edificabilidad asignada en el ámbito de actuación número 3 "Guardia Civil".	
CARGAS: Deberá contemplarse el cumplimiento del Decreto 78/1999 de 27 de mayo sobre Protección contra la contaminación acústica de la Comunidad de Madrid.	
OBSERVACIONES:	




DOCUMENTACIÓN A QUE SE
REFIERE EL ACUERDO DEL
CONSEJO DE GOBIERNO DE FECHA
6-15-84
Madrid, 2004
EL SECRETARIO GENERAL TÉCNICO
EL JEFE DEL SERVICIO DE RÉGIMEN
JURÍDICO Y NORMATIVA
(P.D.F. Resolución 77/04, de 14 de enero)



DILIGENCIA - Aprobado por:

- Pleno del Ayto. 22 MAR 2004
- Junta de Gobierno
- Alcaldía

Valdemoro 22 MAR 2004
El Secretario

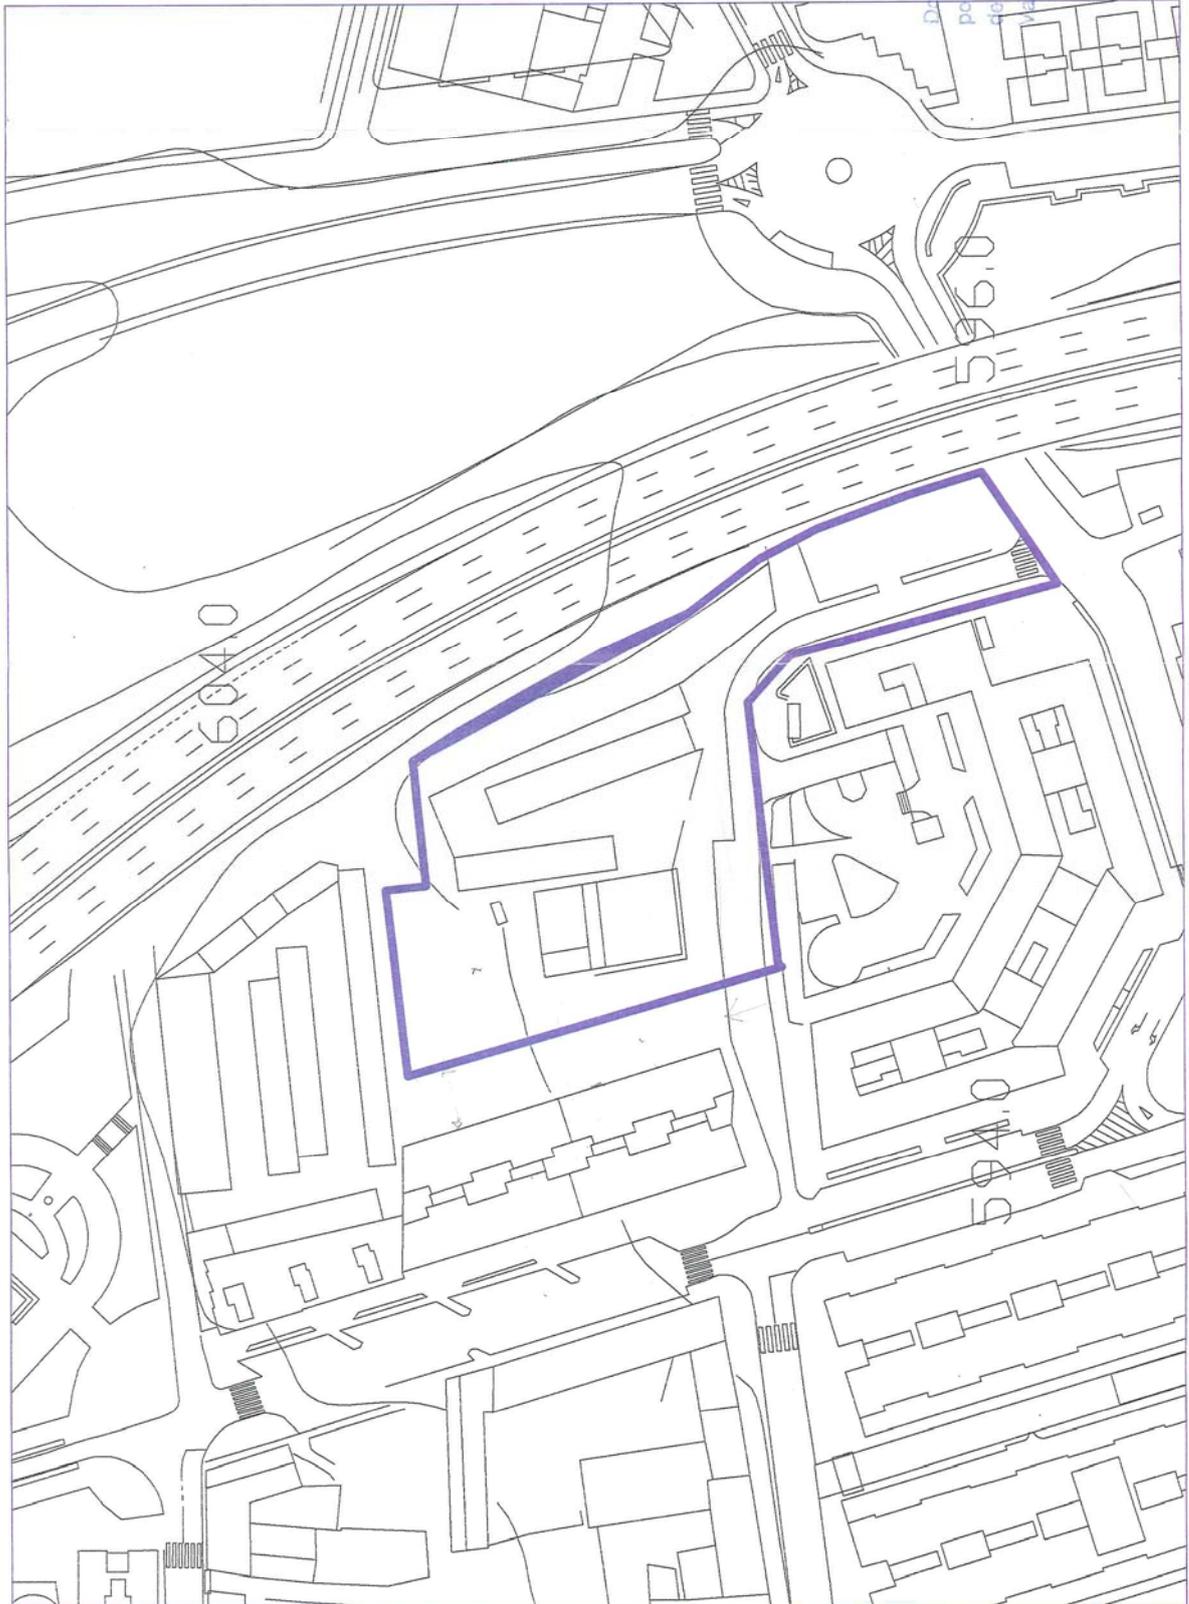

sección 1.ª A QUE SE
REFIERE EL SEÑALAMIENTO DEL
CANTONAMIENTO DE FECHA
15/04/2004
CONSEJO GENERAL TÉCNICO
DEL SERVICIO DE REGIMEN
URBANO Y PATRIMONIO
(P.D.T. Resolución 7104, de 14 de enero)



— LIMITE DEL SECTOR



Documento aprobado provisionalmente
por el Pleno de la Corporación Municipal en sesión
de fecha 10 FEB 2004

Valdemoro 10 FEB 2004

El Secretario

ESCALA: 1/1000