




SUELO URBANIZABLE SECTORIZADO

<b>RED PUBLICA</b>	
<b>NOMBRE : VIA DE SERVICIO OESTE</b>	<b>RED: R.P.5</b>
<b>SITUACIÓN: AL OESTE DE LA N-IV Y AL ESTE DEL SECTOR R-6 EL CARACOL, DESDE LA AVDA. DE ANDALUCÍA HASTA EL RP4.</b>	
<b>PLANO DE REFERENCIA: R.P.5</b>	
<b>SUPERFICIE BRUTA: 13000 m2</b>	
<b>OBSERVACIONES:</b>	
La obtención del suelo y el coste de ejecución será a cargo del sector I-4.	
Construcción de la vía de servicio de la N-IV al oeste de la misma, desde la entrada a la autovía por la Avenida de Andalucía, hasta el nudo sur de Valdemoro (RP4), según Proyecto aprobado por la Dirección General de Carreteras del Estado.	
Coste de ejecución 2464000 €.	

DOCUMENTACIÓN A QUE SE  
REFIERE EL ACUERDO DEL  
CONSEJO DE GOBIERNO DE PECHA  
6-5-04  
10-5-04  
Madrid, 10-5-04  
EL SECRETARIO GENERAL TÉCNICO  
EL JEFE DEL SERVICIO DE RÉGIMEN  
JURÍDICO Y NORMATIVA  
(P.D.F. Resolución 77/04, de 14 de enero)



Documento aprobado provisionalmente  
por el Pleno del Ayuntamiento en su sesión  
de 10 FEB 2004  
Valdemoro 10 FEB 2004  
El Secretario

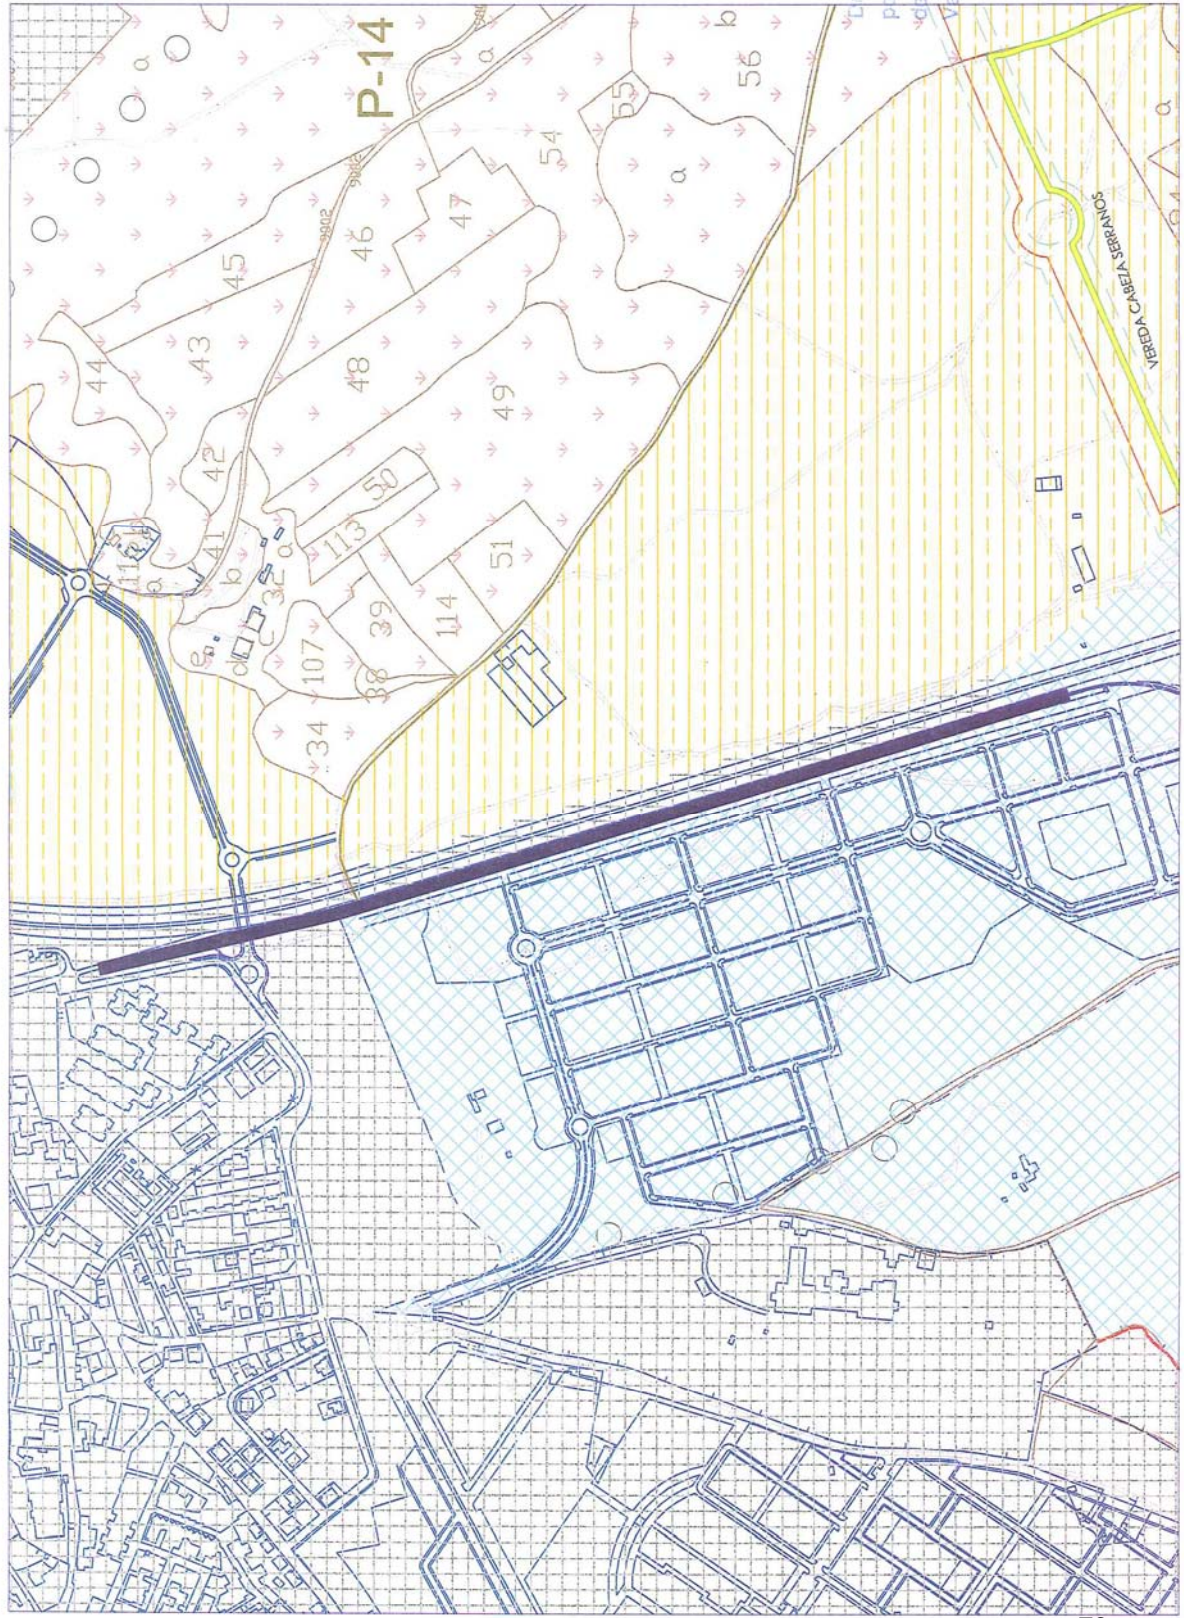

Comunidad de Madrid  
Departamento de Urbanismo  
Dirección General de Urbanismo  
26 MAR 2004  
DOCUMENTO PLANIFICACION  
DEL SUELO URBANIZABLE SECTORIZADO

- LIMITE DEL SECTOR
- RED SUPRAMUNICIPAL
- VIA PECUARIA
- MODIFICACION DE TRAZADO (VIA PECUARIA)
- VARIO

ESPACIOS LIBRES

CONSTITUCION A QUE SE REFIERE EL ACUERDO DEL CONSEJO DE GOBIERNO DE FECHA 6/18/2004



10 FEB 2004  
Valdemoro  
El secretario

ESCALA: 1/5000