

SUELO URBANIZABLE SECTORIZADO


RED PUBLICA

NOMBRE : VIA DE SERVICIO SURESTE		RED: R.P.7
SITUACIÓN: AL ESTE DE LA N-IV, DESDE EL NUDO DE CIEMPOZUELOS HASTA EL I.3.		
PLANO DE REFERENCIA: R.P.7		
SUPERFICIE BRUTA: 11180 m2		
OBSERVACIONES:		
La obtención del suelo y el coste de ejecución a cargo del sector I.3.		
Construcción de la vía de servicio de la N-IV al este de la misma desde el nudo de Ciempozuelos en la M-404 hasta la entrada del Sector I-3 "Olivar de Mesa", según las determinaciones establecidas por la Dirección General de Carreteras del Estado.		
Coste de ejecución: 2.123.356 €.		

DOCUMENTACIÓN A QUE SE  
REFIERE EL ACUERDO DEL  
CONSEJO DE GOBIERNO DE FECHA  
6-5-04  
Madrid, 10-5-04  
EL SECRETARIO GENERAL TÉCNICO  
EL JEFE DEL SERVICIO DE RÉGIMEN  
JURÍDICO Y NORMATIVA  
(P.D.F. Resolución 77/D4, de 14 de enero)



Documento recibido provisionalmente  
por el Sr. Valdemoro el 10 FEB 2004 en sesión  
de Valdemoro el 10 FEB 2004  
El Secretario

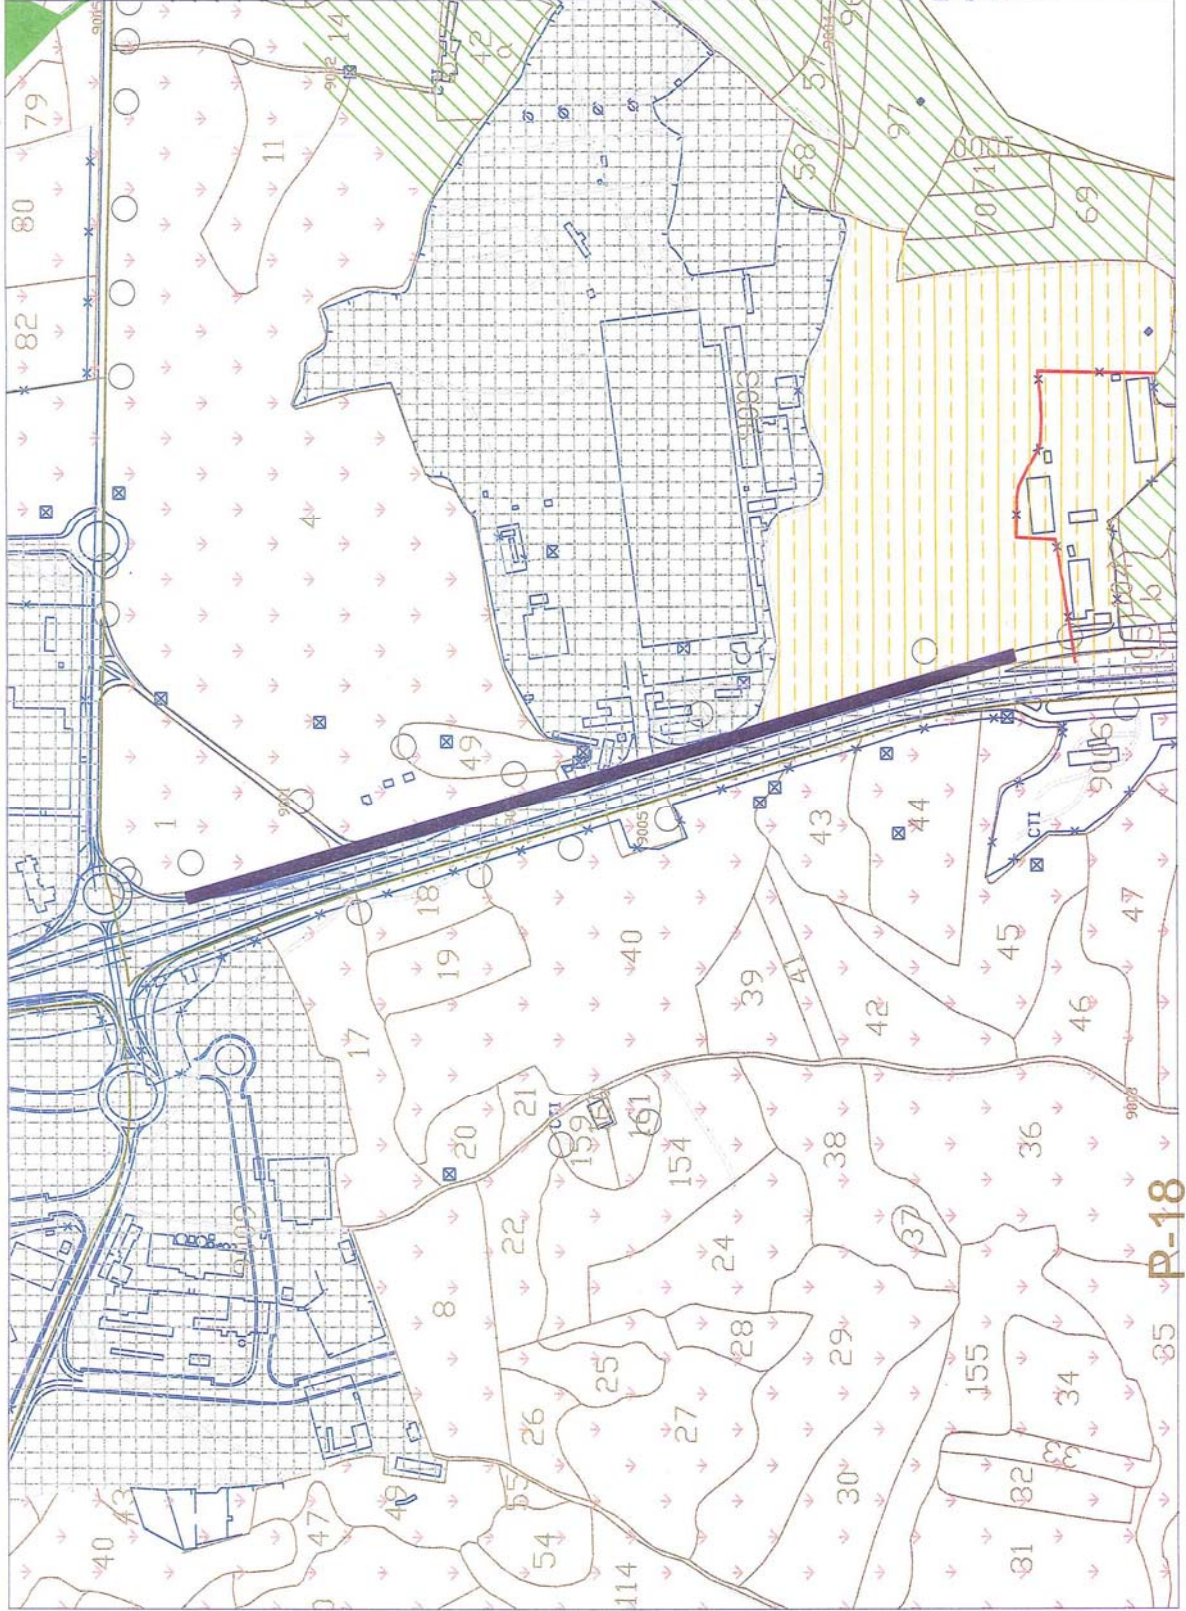

26 MAR 2004  
EL TERCER COMANDANTE

■■■■■■■■■■ LIMITE DEL SECTOR

VIARIO

ESPACIOS LIBRES

COMENTACIÓN A QUE SE  
SOLICITA EL COORDINADOR DEL  
CAMBIO DE ALCORQUE DE FECHA  
10 FEB 2004  
SECRETARÍA GENERAL TÉCNICA  
DE SERVICIOS URBANÍSTICOS  
Y DE SERVICIOS DE REGIMEN  
DE P.T. Resolución 7/04, de 14 de febrero de 2004



Documento aprobado por el Pleno el 10 FEB 2004  
Valdemoro 10 FEB 2004  
El Secretario

ESCALA: 1/5000

**P-18**