


R9-N. " Las Zanjias Norte "

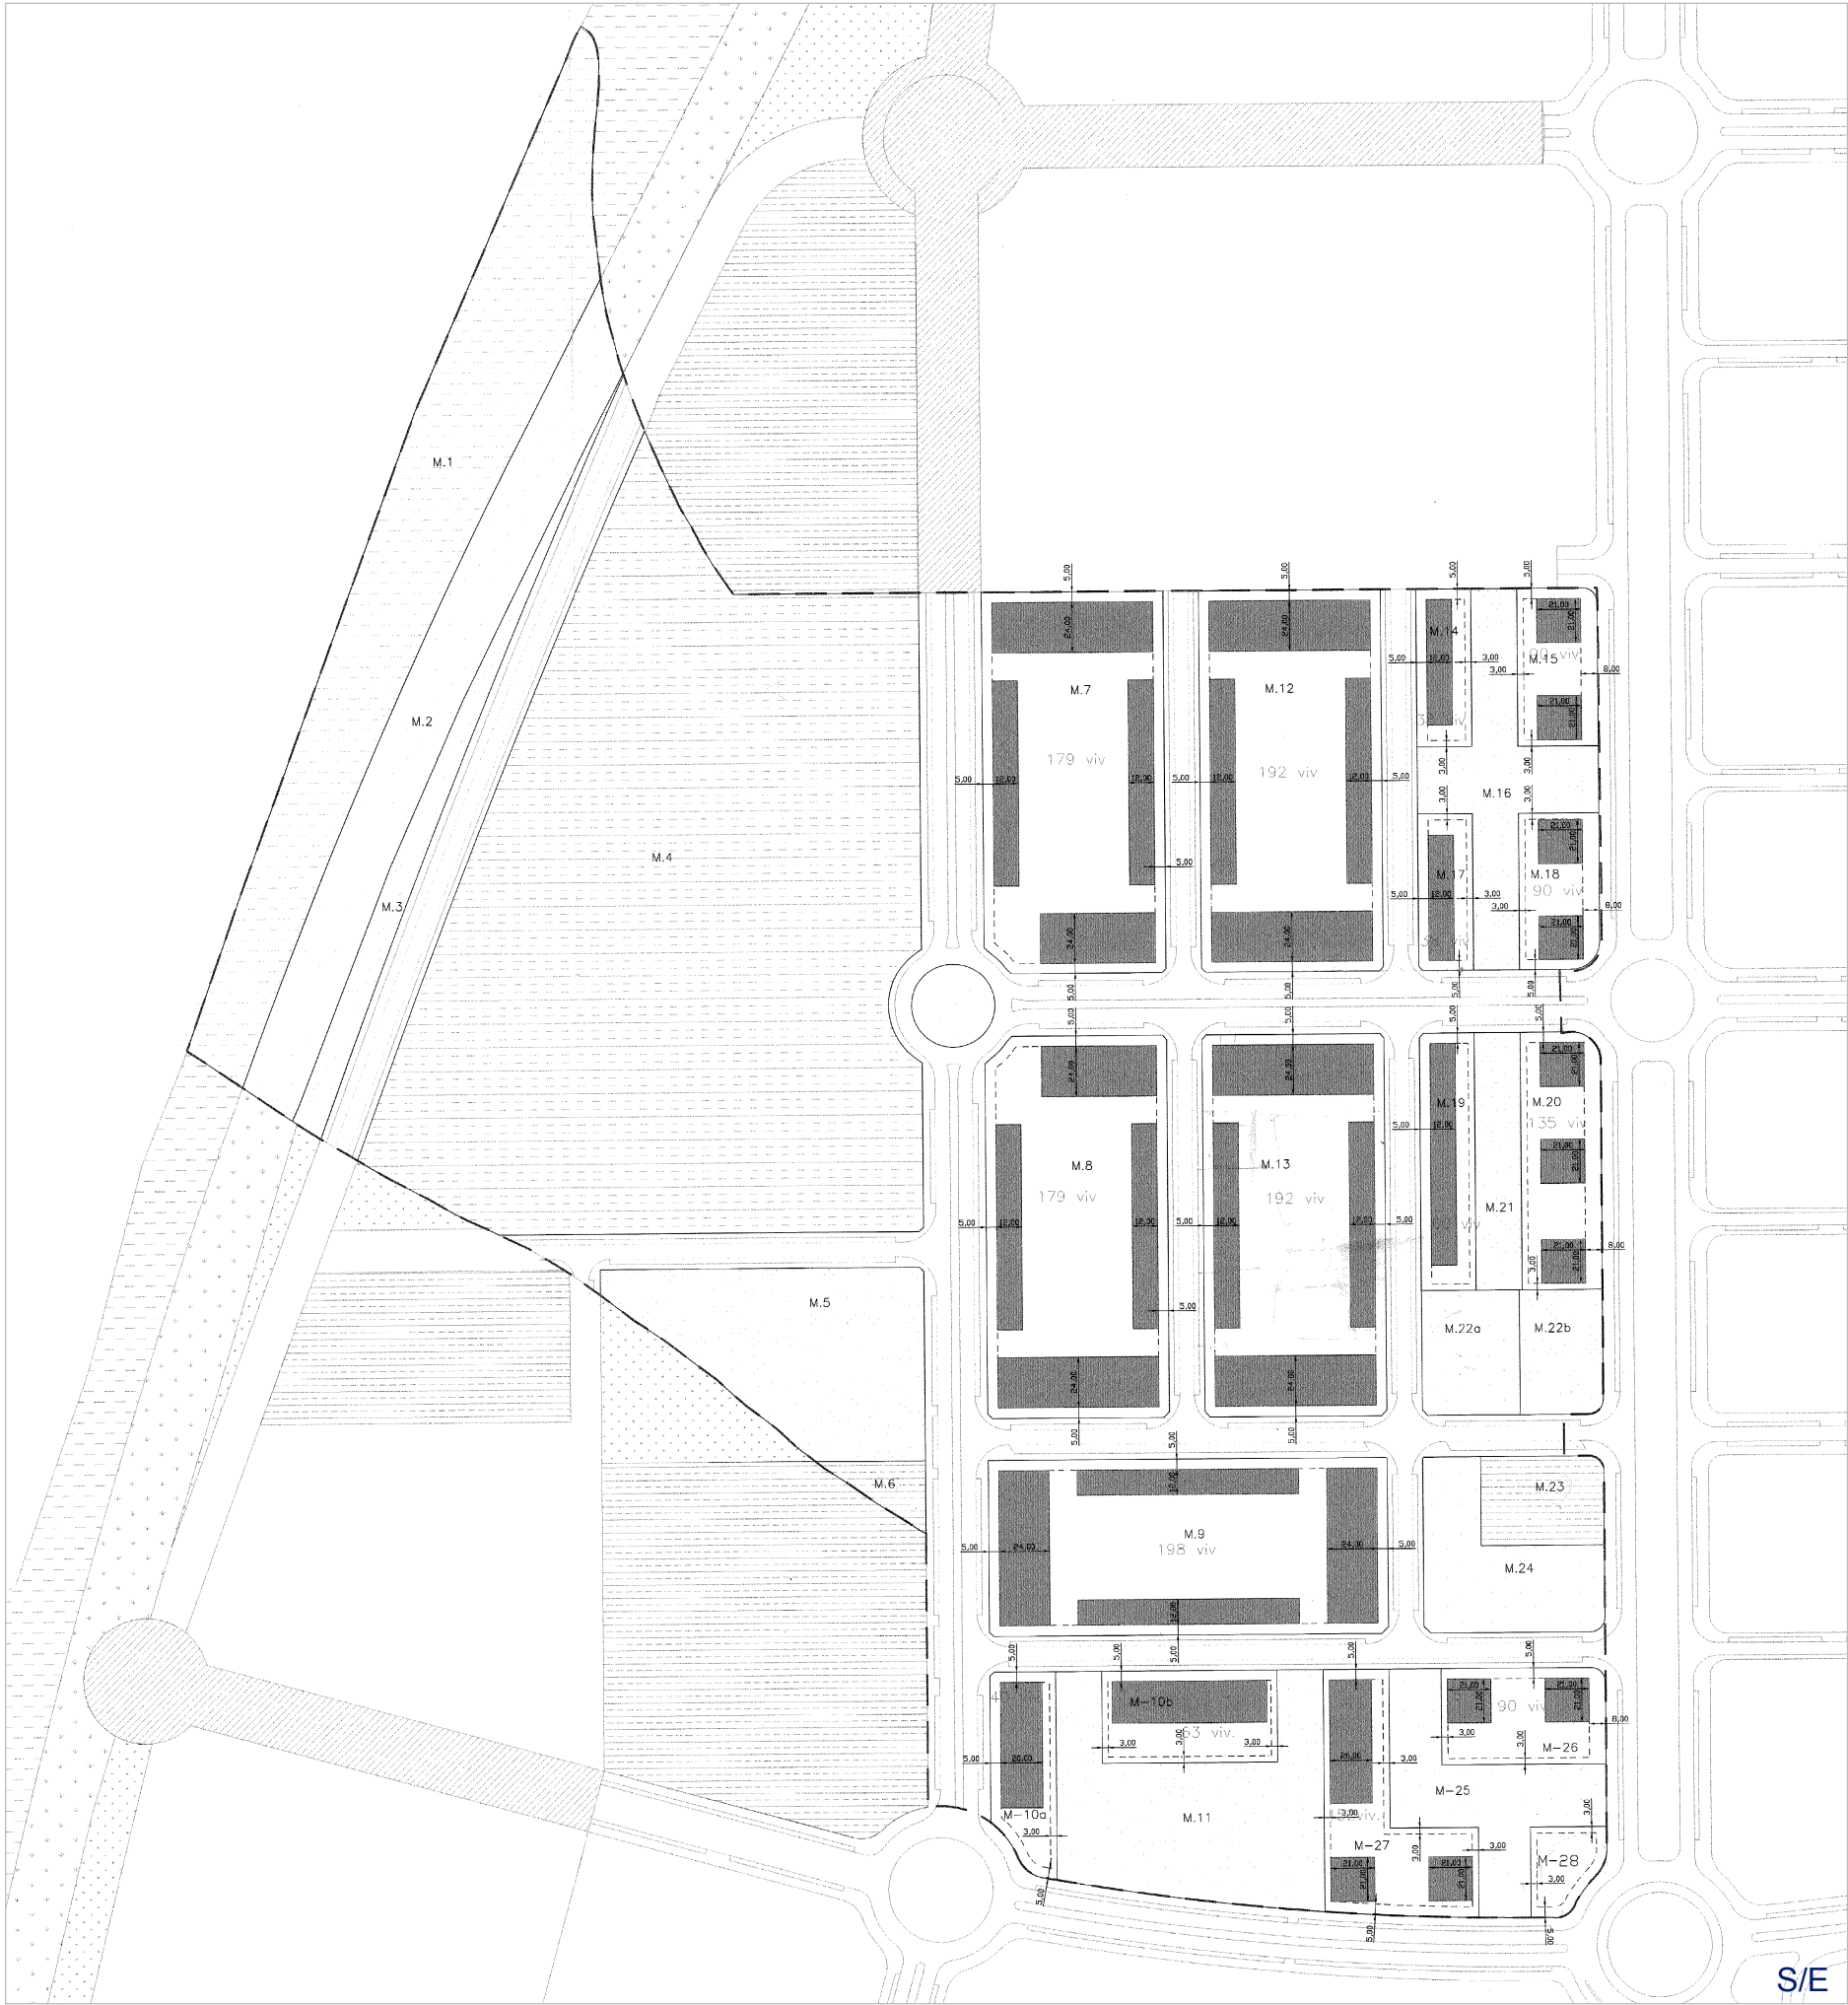

Plan Parcial
Sector R9-N
"Las Zanjias Norte"
Alineaciones

REFERENCIAS PLANIMETRICAS EN PARCELAS	
DELIMITACIÓN de AREAS DE MOVIMIENTO	
ALINEACIONES OFICIAL, EXTERIOR O PUBLICA	—
RETRANQUEOS FIJOS OBLIGADOS	- - - - -
AREAS DE MOVIMIENTO	■

Nota: la presente documentación tiene valor puramente informativo, no da fe de su contenido, ni tiene carácter vinculante.

