AA4. " Cerro del Castillo Este "

Plan Parcial

AA4

"Cerro del Castillo Este"

Alineaciones

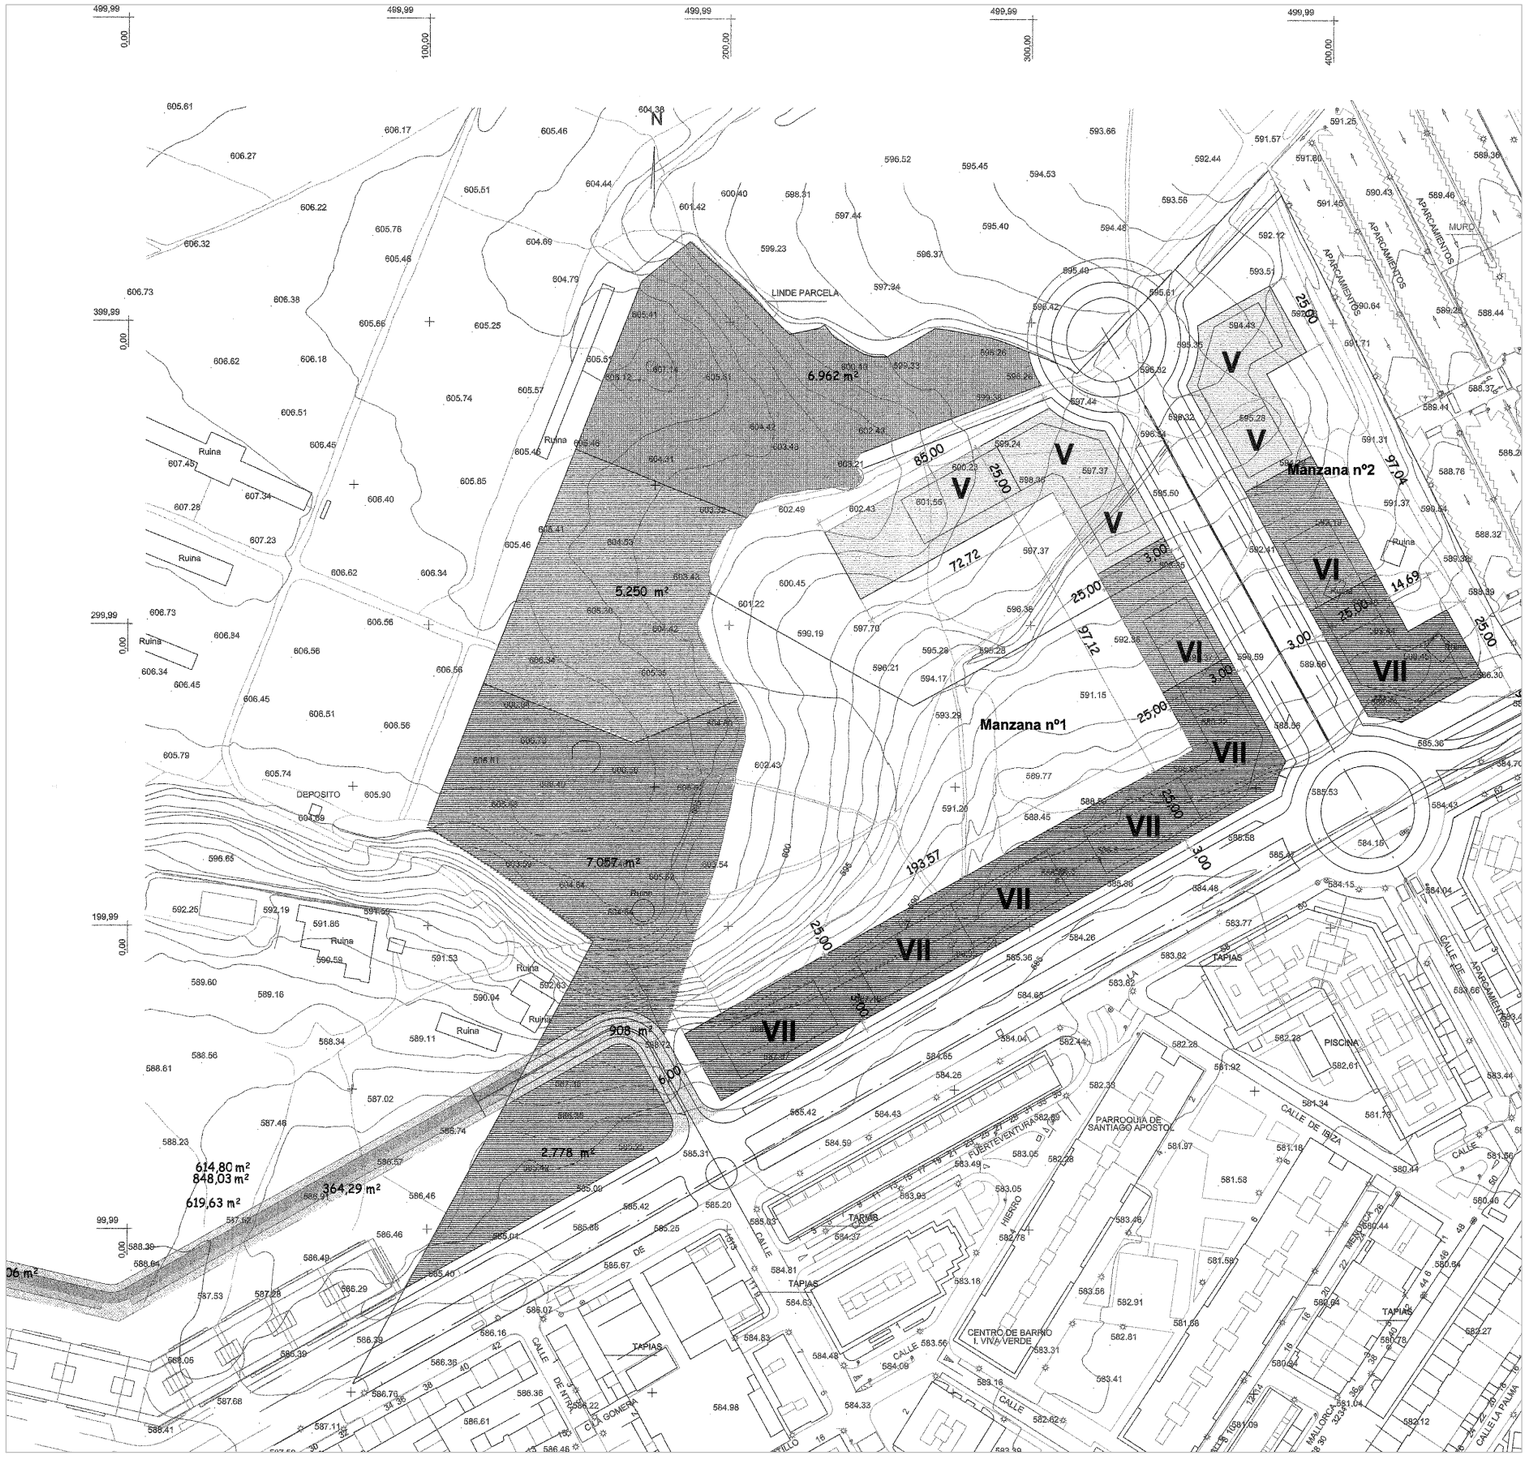

PLANTA BAJA + SEIS VII	
PLANTA BAJA + CINCO VI	
PLANTA BAJA + CUATRO V	

Nota: la presente documentación tiene valor puramente informativo, no da fe de su contenido, ni tiene carácter vinculante.

Ayuntamiento de Valdemoro

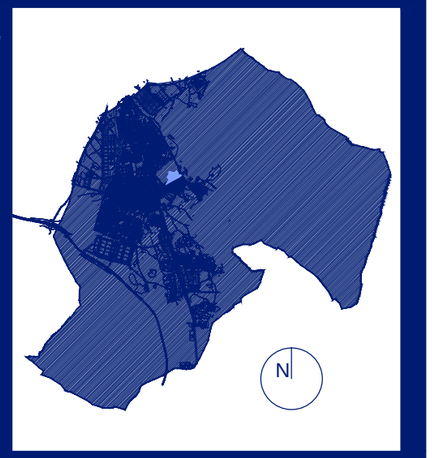

S/E