


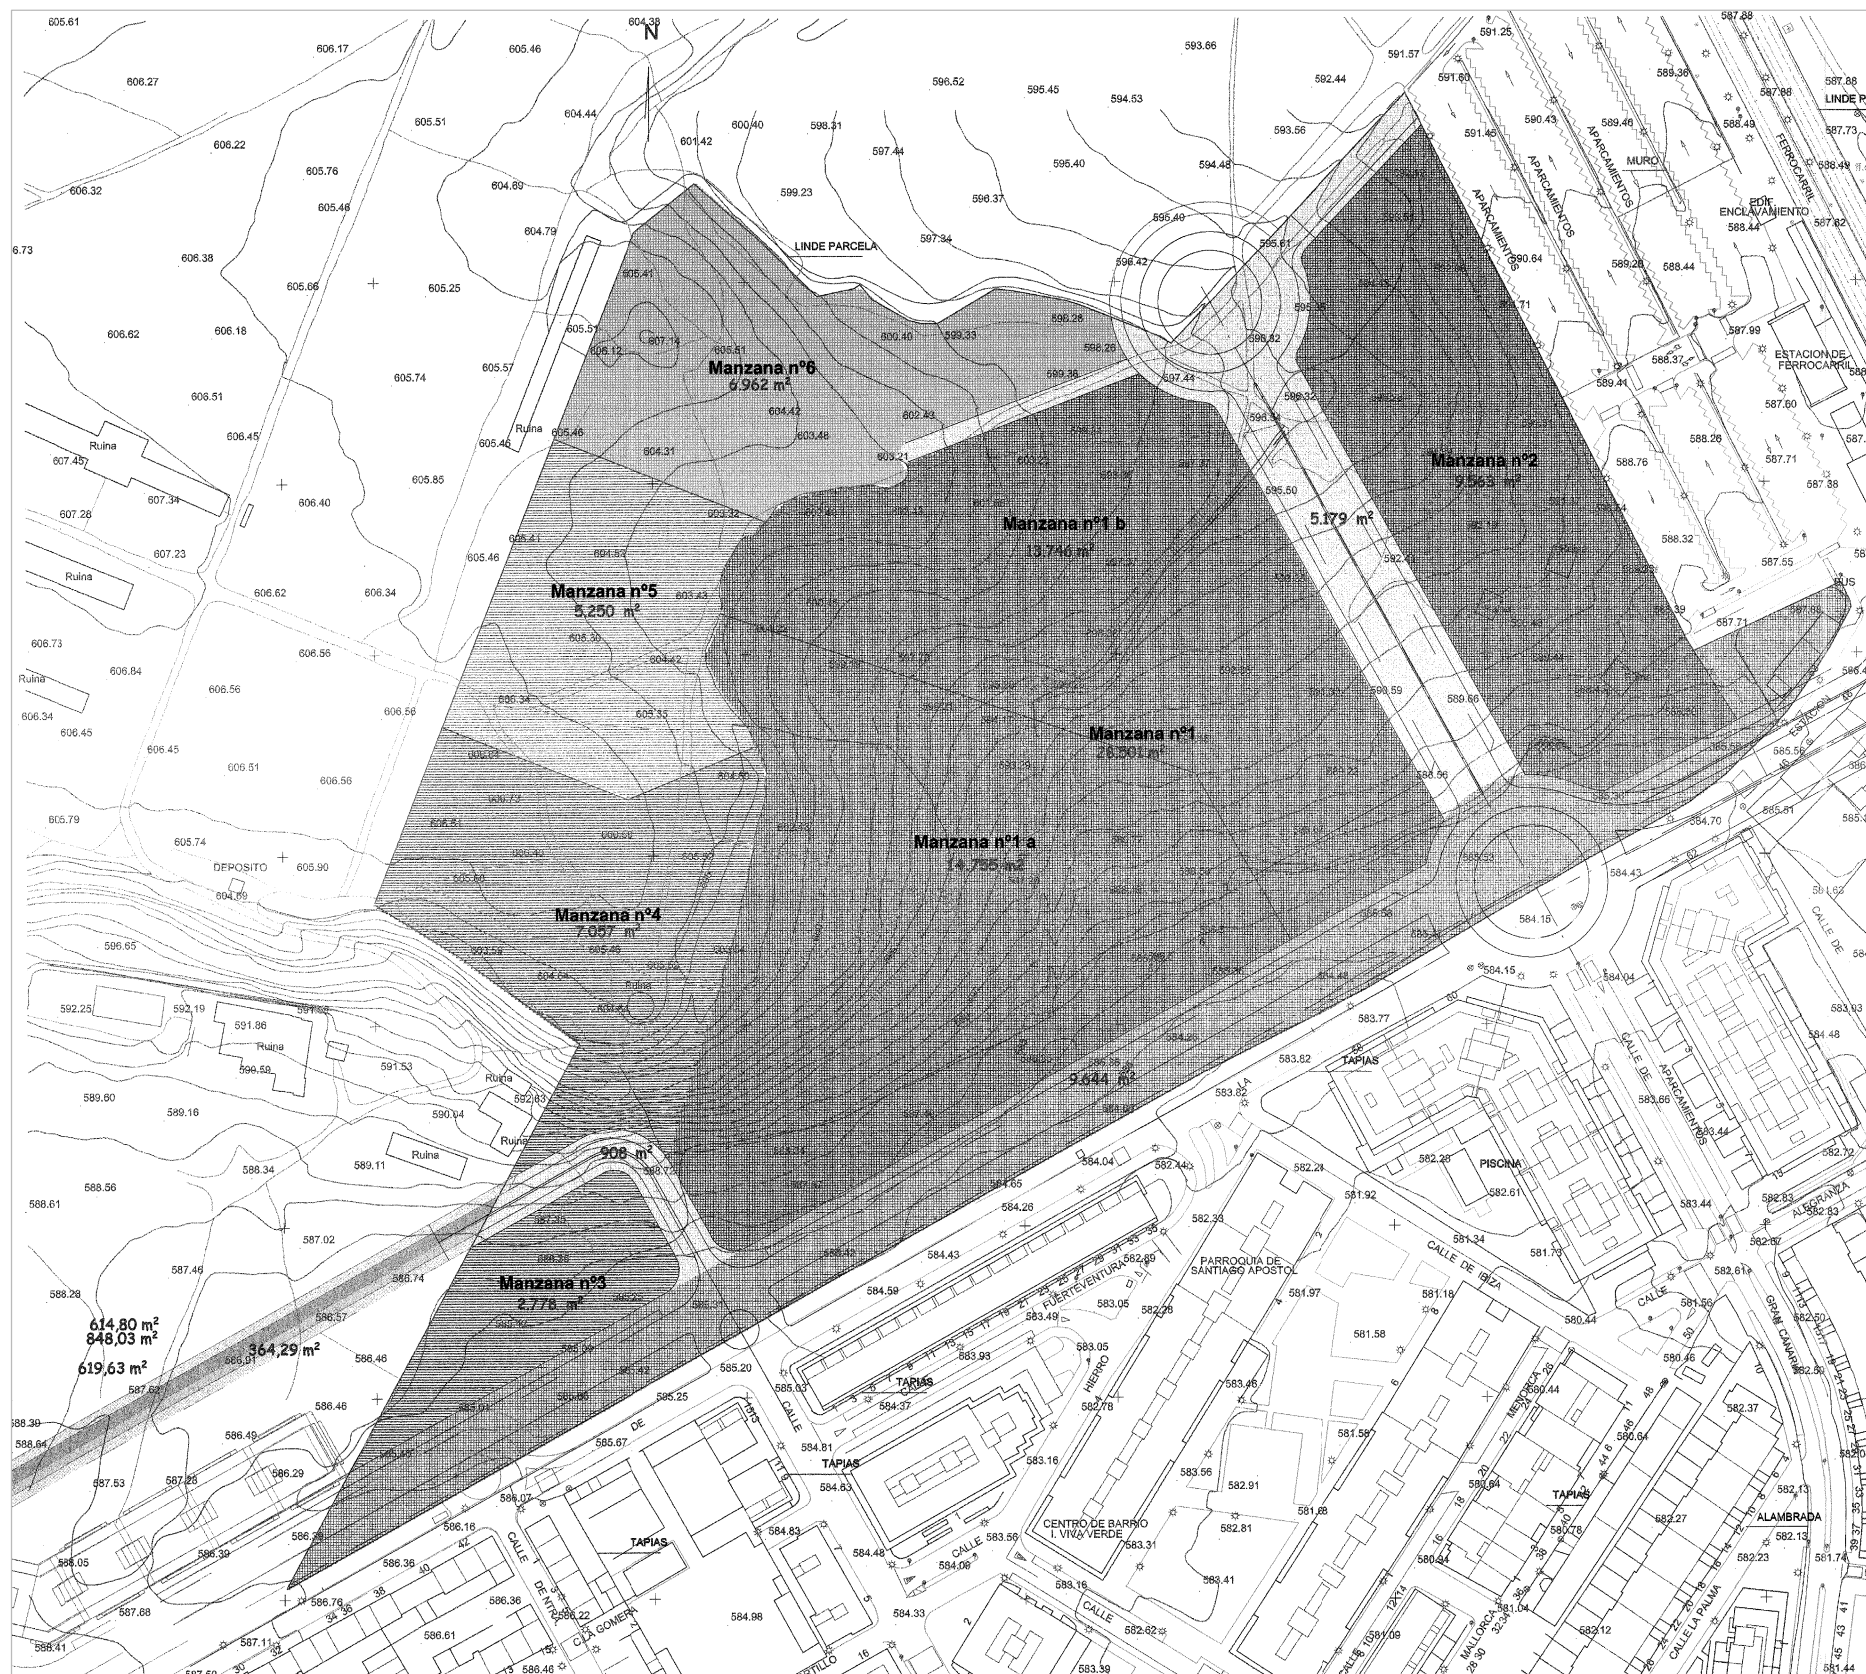

S/E

Plan Parcial

AA4

"Cerro del Castillo Este"

Ordenación

edificabilidad 34.129 m2	DIMENSION MINIMA	PROPUESTA	
CESIONES		PLAN PARCIAL	
LEY: REDES GENERALES			
VERDE 20m2/100m2 constru.	6.826	6.962	
SOCIAL Y SERVICIOS 30 m2/100 m2 constru.	10.238	9.835	
INFRAEST. 20 m2/100m2 constru.	6.826	9.644	
TOTAL RED GENERAL	23.890	26.441	
LEY: REDES LOCALES			
VERDE 15m2/100m2 constru.	5.119	5.250	
EQUIPO Y SERVICIOS 15 m2/100m2 constru.	5.119	6.087	
TOTAL RED LOCAL	10.238	11,337	
TOTALES	34.128	37.778	
RESIDENCIAL MANZANA 1 a.		14.755	14.755 m² de C. de Parq.
RESIDENCIAL MANZANA 1 b.		13.746	13.746 m² de C. de Parq.
RESIDENCIAL MANZANA 2		9.563	9.563 m² de C. de Parq.
TOTAL		75.842	

Nota: la presente documentación tiene valor puramente informativo, no da fe de su contenido, ni tiene carácter vinculante.

