


AA5. " Cerro del Castillo Oeste "

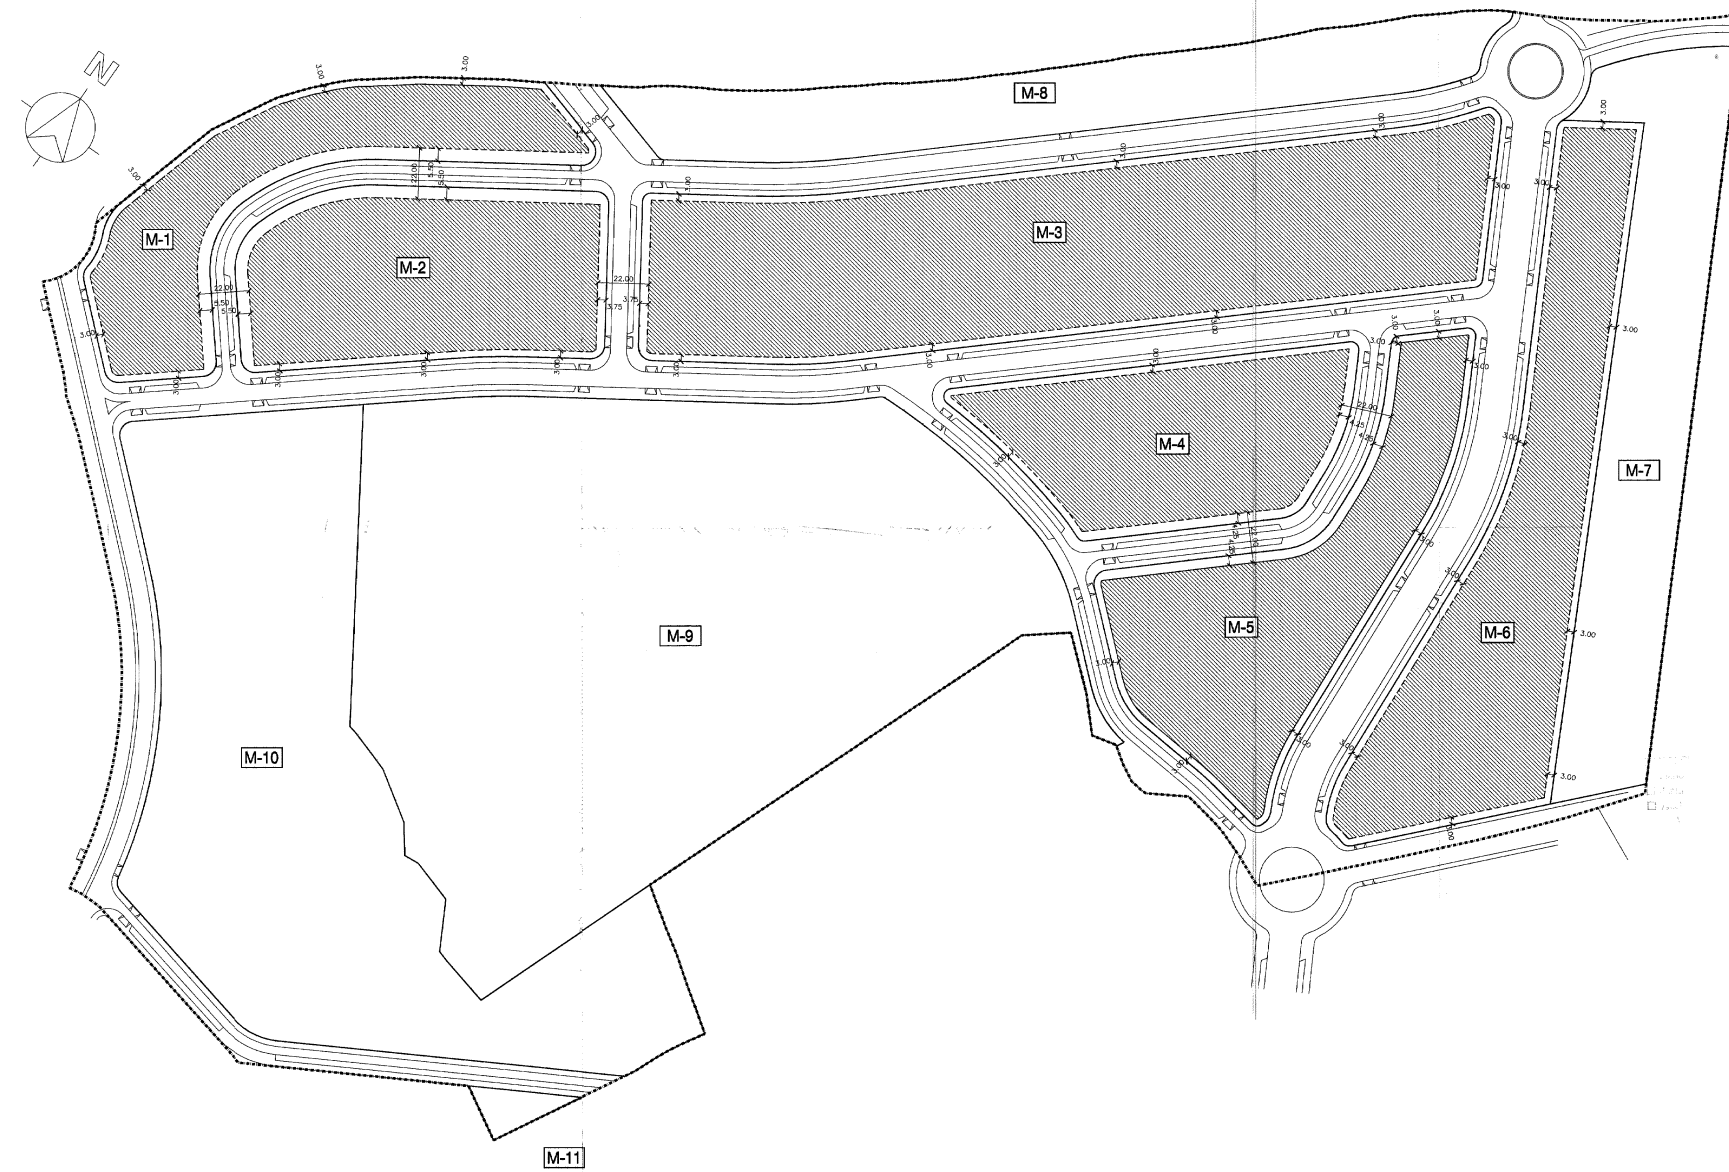


S/E

Plan Parcial

AA5

"Cerro del Castillo Oeste"

Alineaciones

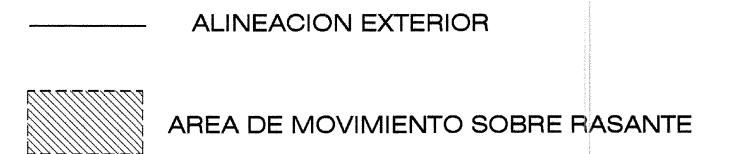

Nota: la presente documentación tiene valor puramente informativo, no da fe de su contenido, ni tiene carácter vinculante.

