


AA6. "Prado - Estación"

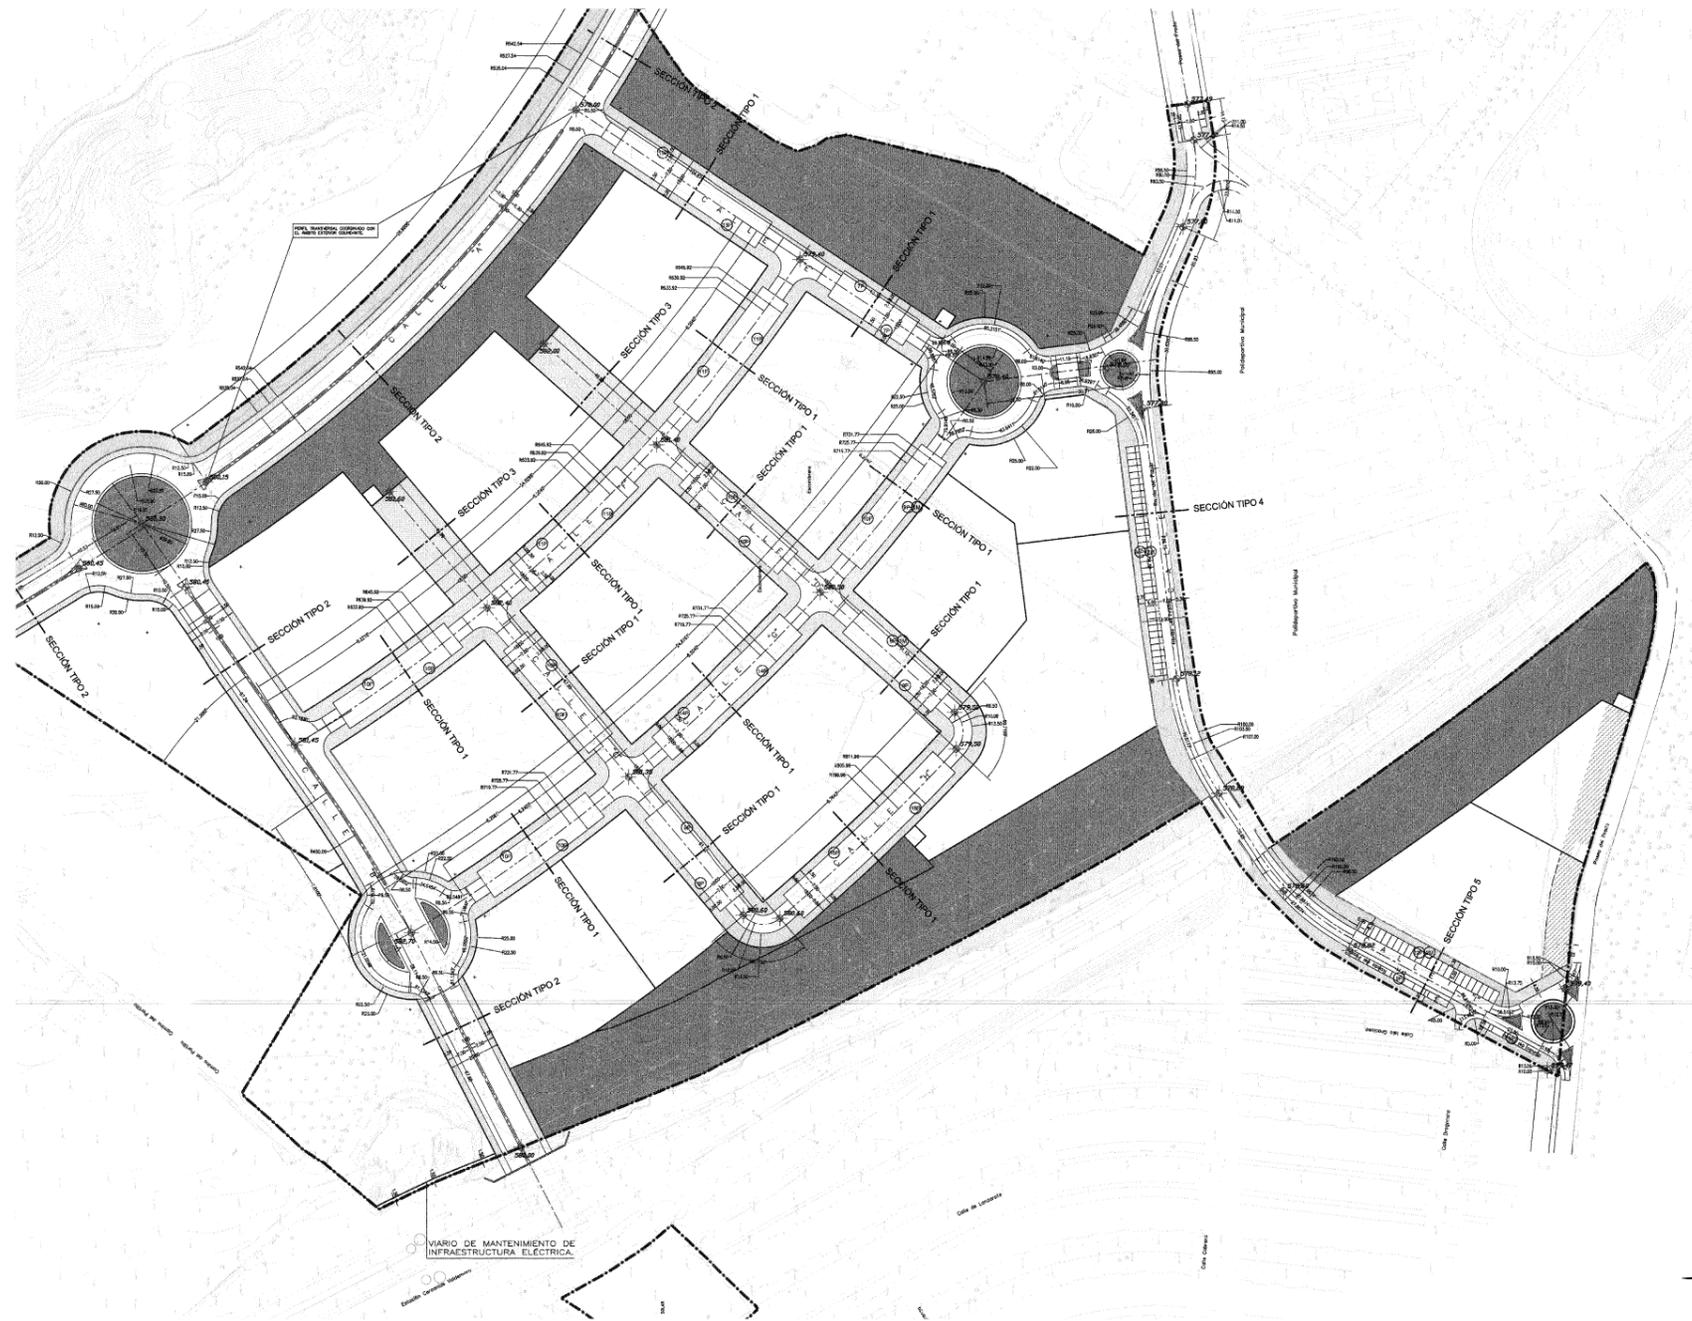

S/E

Plan Parcial

AA6

"Prado - Estación"

Alineaciones



Nota: la presente documentación tiene valor puramente informativo, no da fe de su contenido, ni tiene carácter vinculante.

