


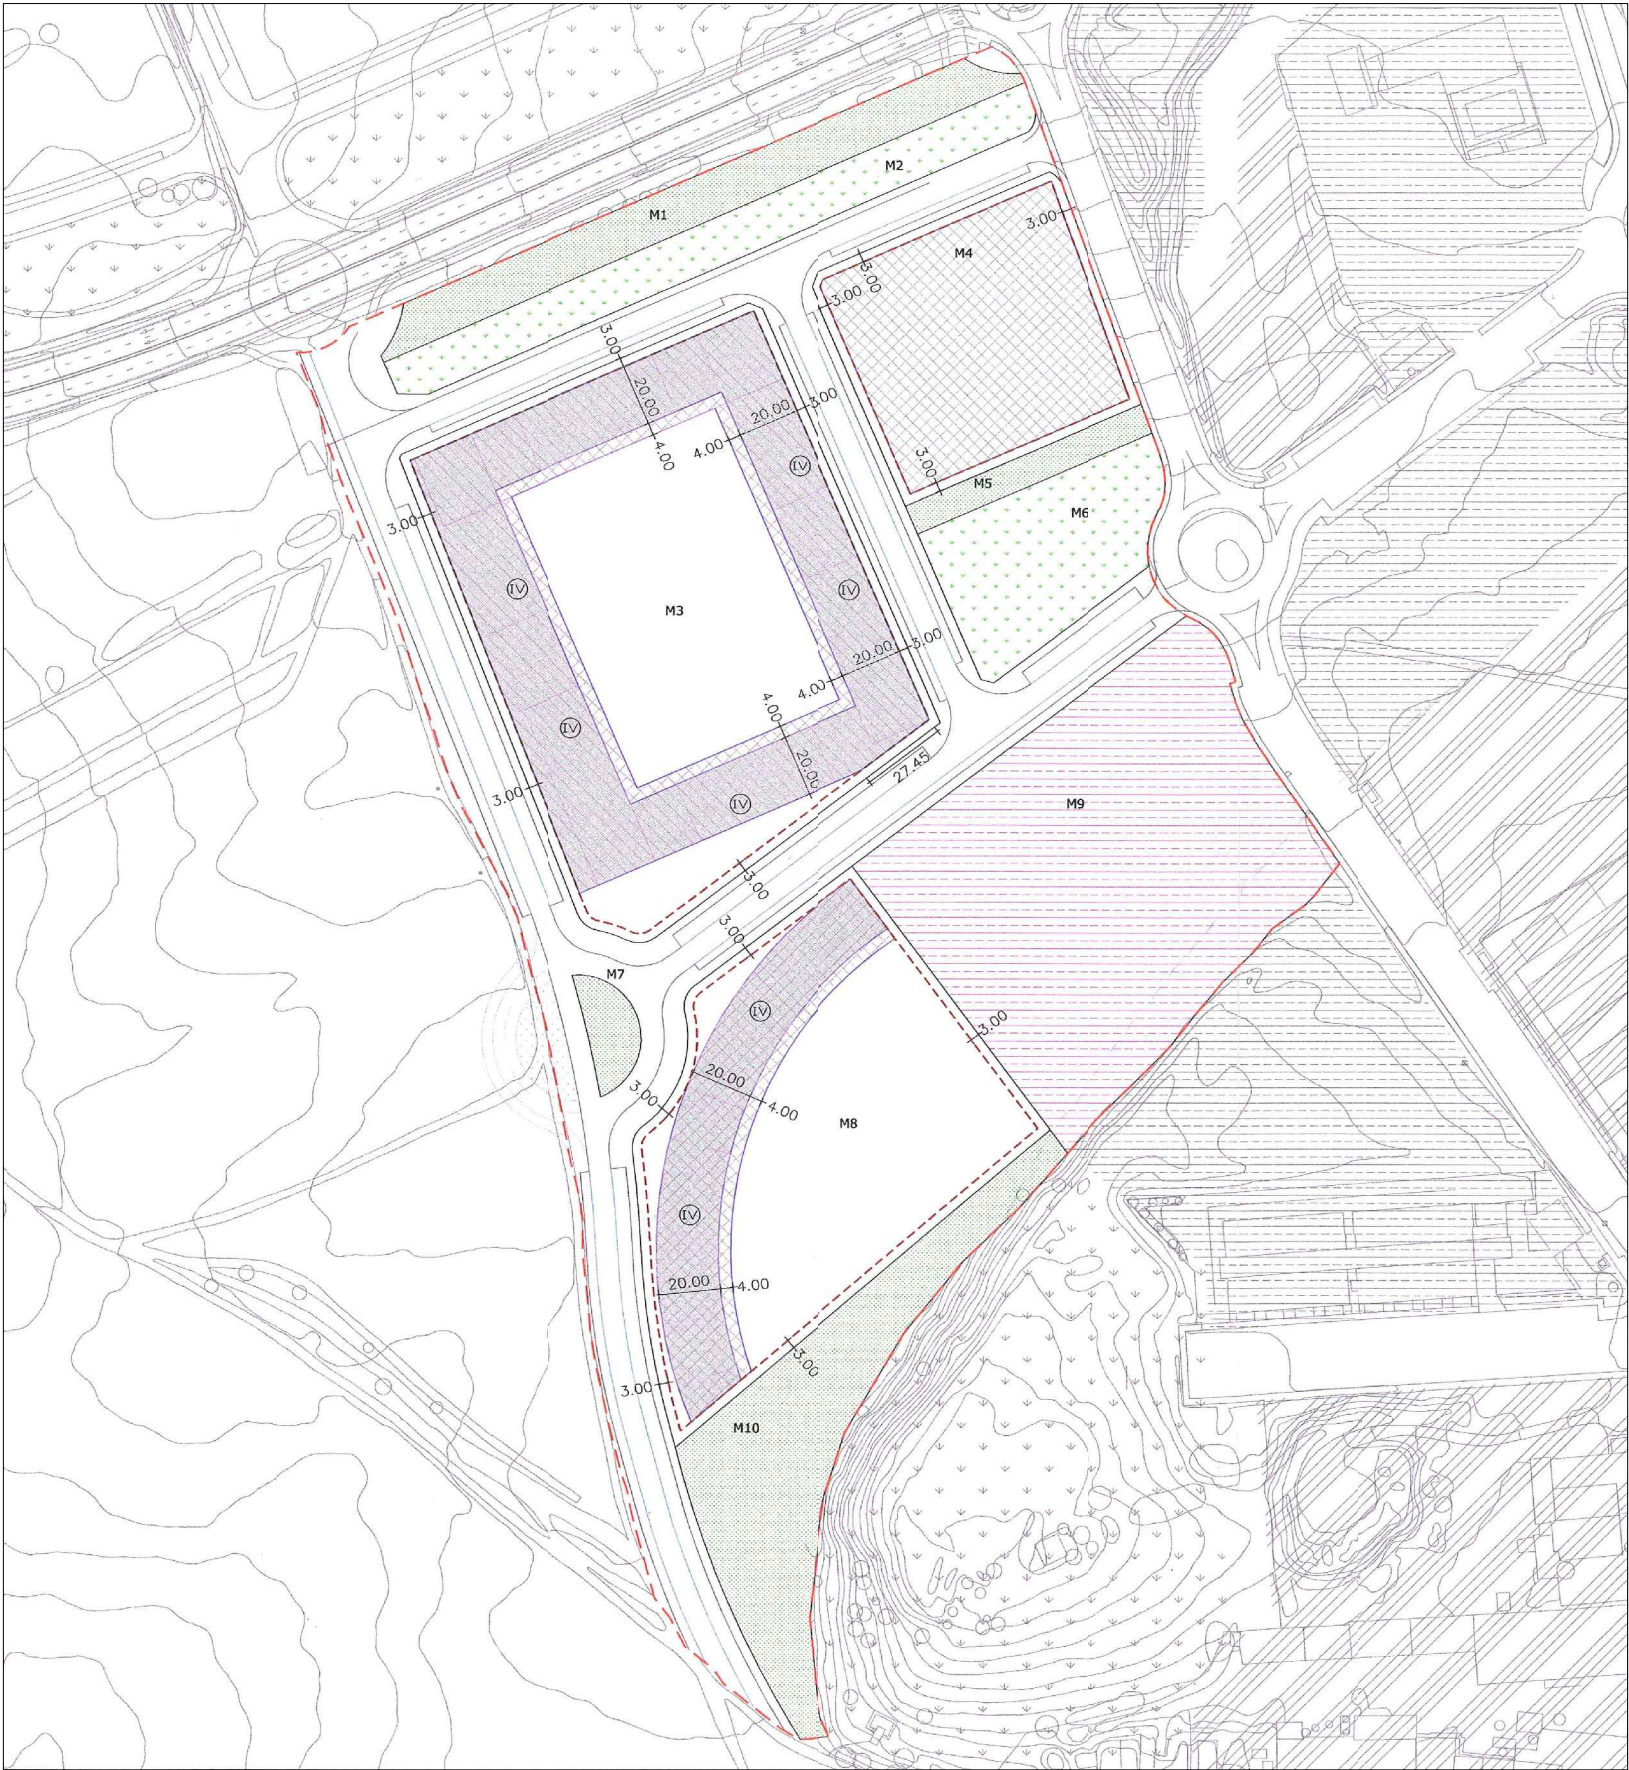

Plan Parcial

AA7

"Camino de Salinas"

Alineaciones

REFERENCIAS PLANIMETRICAS EN PARCELAS DEL IMITACIÓN de ÁREAS DE MOVIMIENTO	
ALIENACIONES OFICIAL	—
RETRANQUEOS FIJOS OBLIGADOS	- - -
ÁREAS DE MOVIMIENTO RESIDENCIAL	[Pattern]
ÁREAS DE MOVIMIENTO COMERCIAL	[Pattern]
PROPUESTA ORIENTATIVA de SITUACIÓN de BLOQUES	[Pattern]
PARCELACIÓN INDICATIVA	—
ALTURA DE LA EDIFICACIÓN	(IV)

Nota: la presente documentación tiene valor puramente informativo, no da fe de su contenido, ni tiene carácter vinculante.

