


AA7. "Camino de las Salinas"

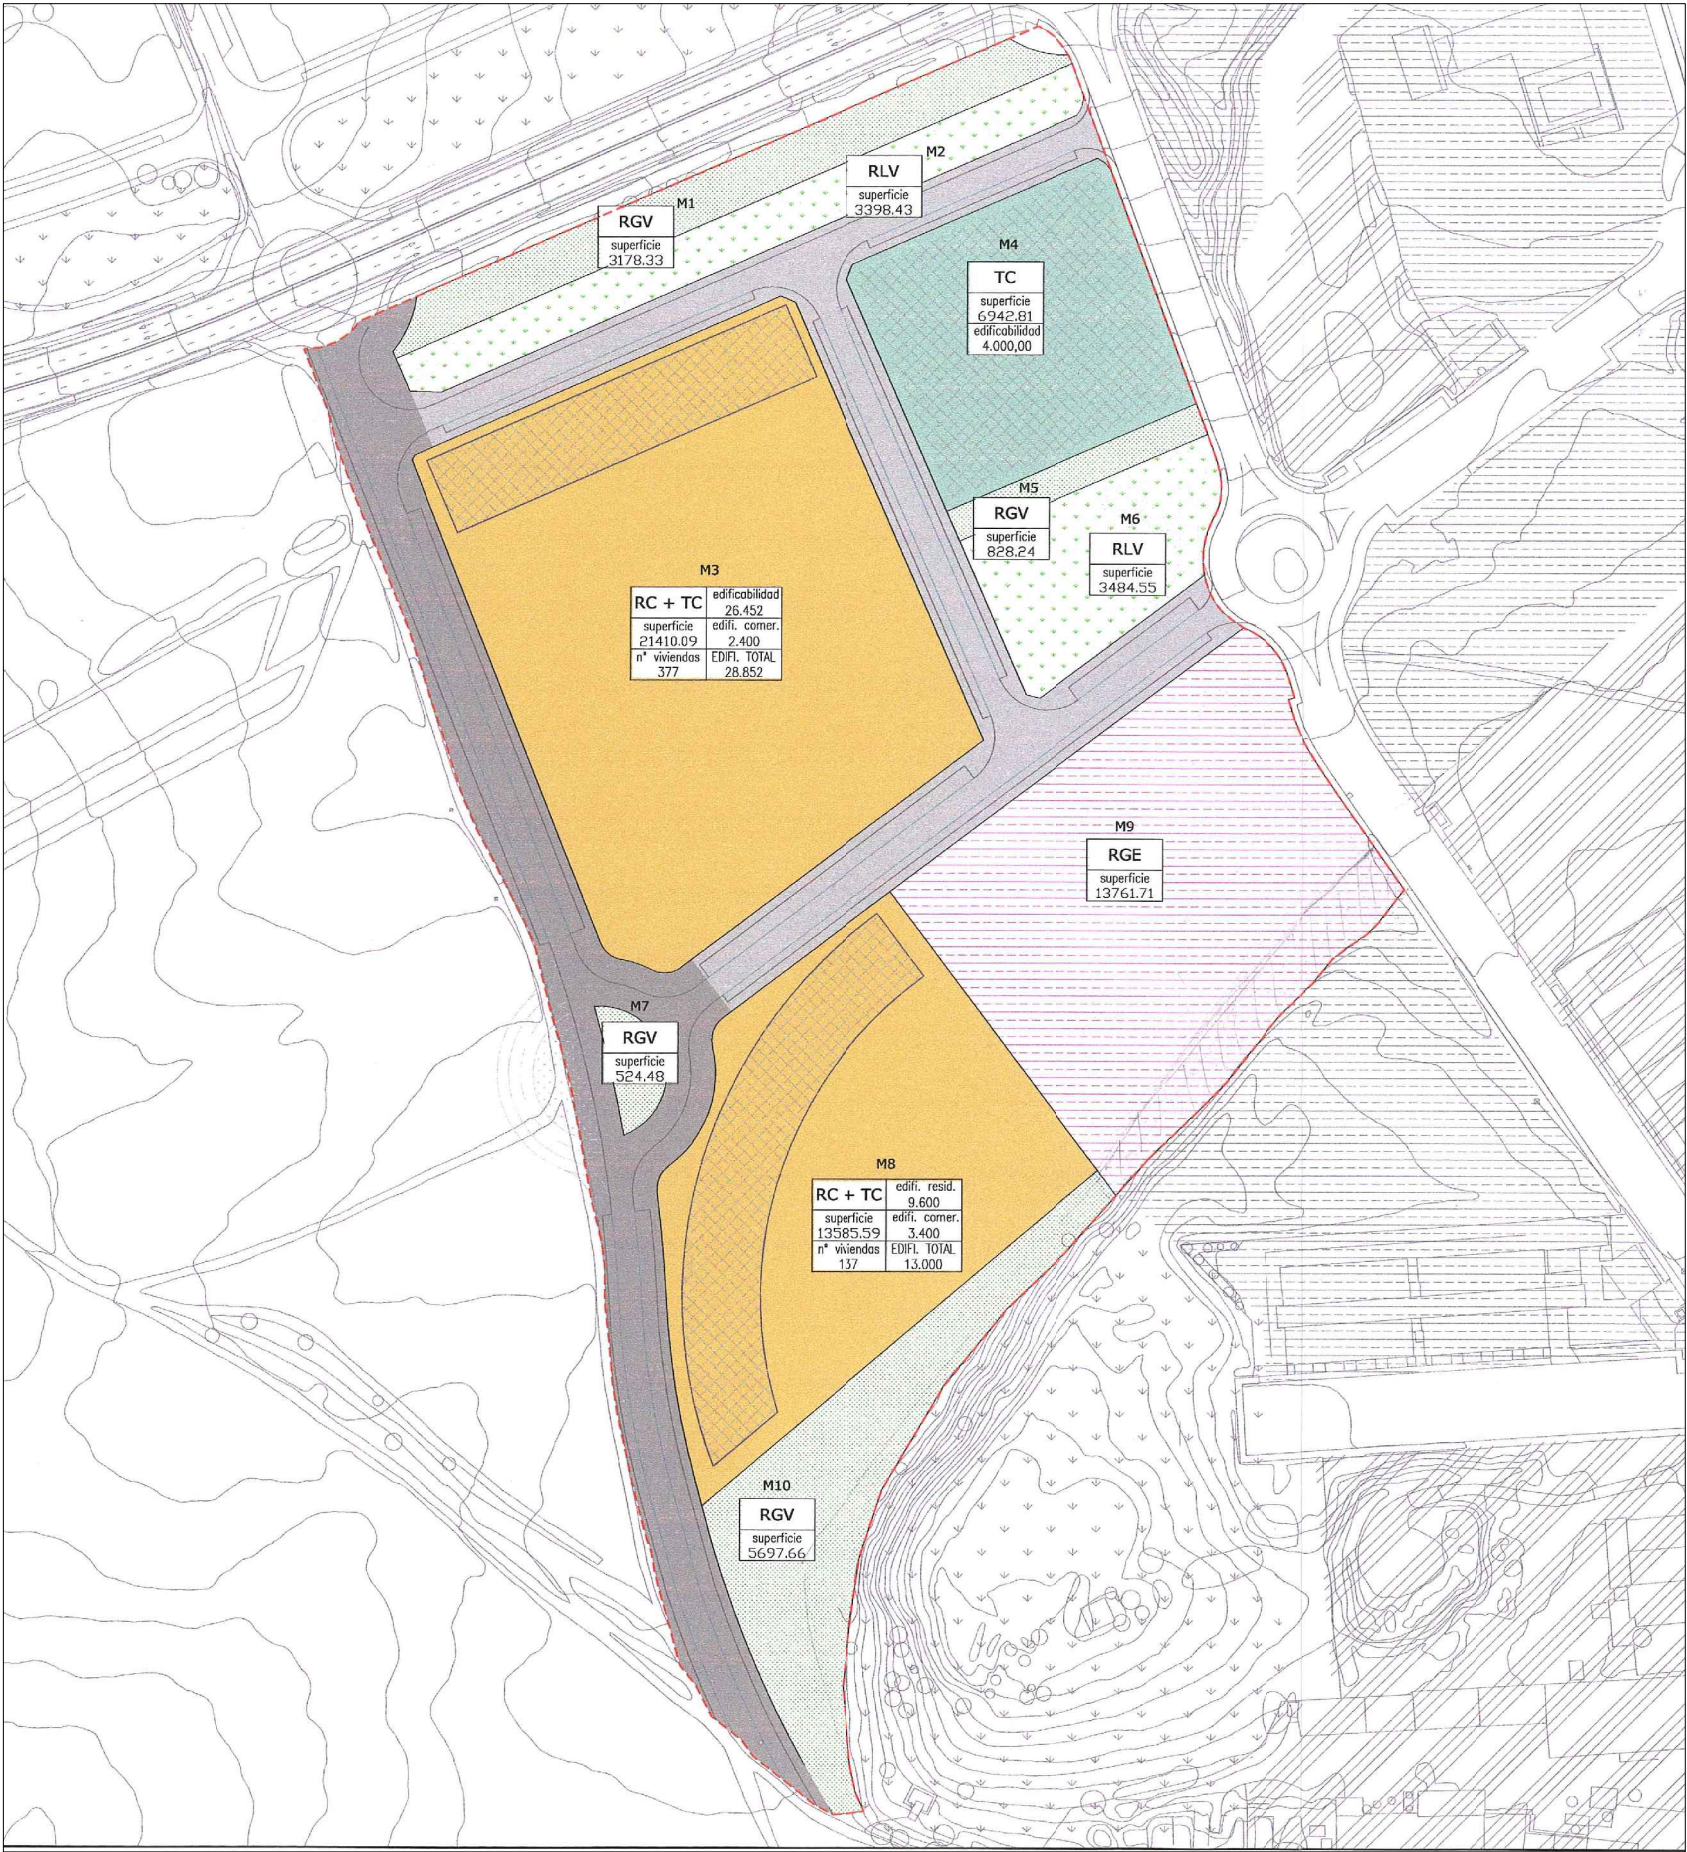

Plan Parcial
AA7
"Camino de Salinas"
Ordenación

MANZANA	SUPERFICIE	EDIFICABILIDAD		Nº VIVIENDAS	CLASE DE SUELO
		RESIDENC.	COMERC.		
M1	3.178,33	—	—	—	espacios libres y zonas verdes
M2	3.398,43	—	—	—	espacios libres y zonas verdes
M3	21.410,09	26.452,00	2.400,00	377	residencial colectivo y comercial
M4	6.942,81	—	4.000,00	—	comercial
M5	828,24	—	—	—	espacios libres y zonas verdes
M6	3.484,56	—	—	—	espacios libres y zonas verdes
M7	524,48	—	—	—	espacios libres y zonas verdes
M8	13.585,59	9.600,00	3.400,00	137	residencial colectivo y comercial
M9	13.761,71	—	—	—	equipamiento
M10	5.697,66	—	—	—	espacios libres y zonas verdes
VIARIO	20.370,50	—	—	—	infraestructuras
TOTALES	93.182,40	36.052,00	9.800,00	514	

Nota: la presente documentación tiene valor puramente informativo, no da fe de su contenido, ni tiene carácter vinculante.

