


I-2. "Las Canteras"

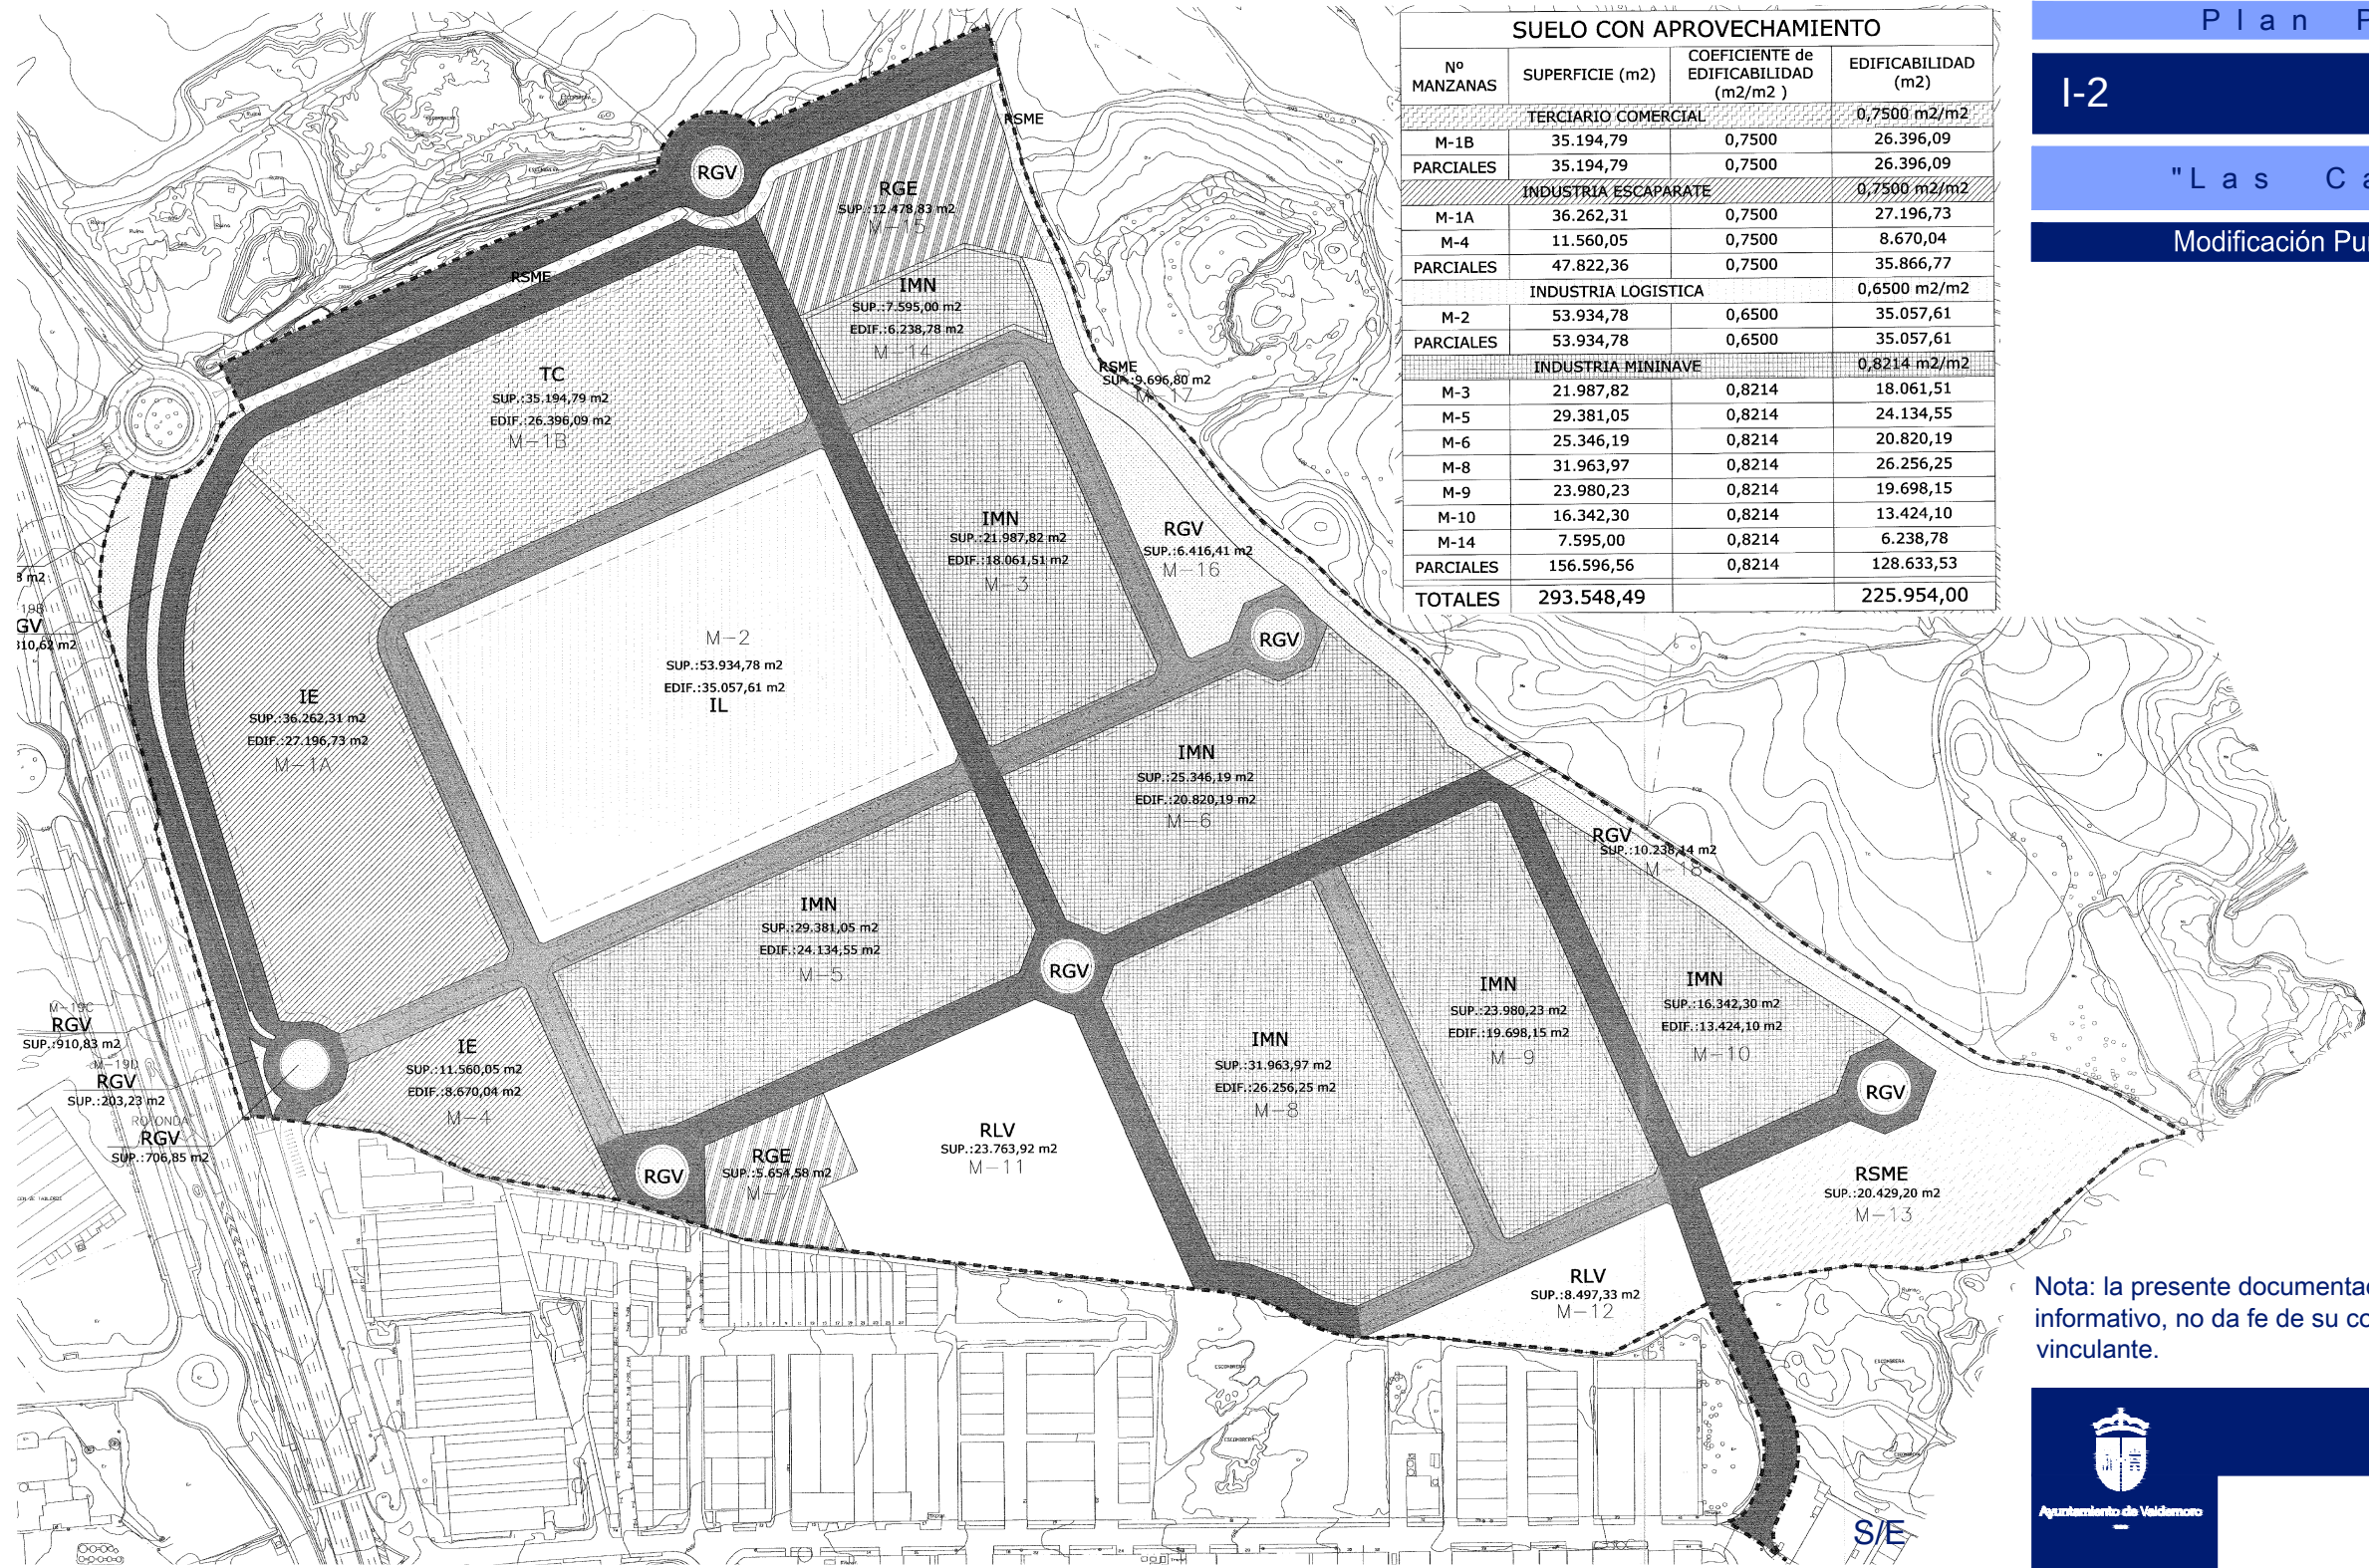

SUELO CON APROVECHAMIENTO			
Nº MANZANAS	SUPERFICIE (m2)	COEFICIENTE de EDIFICABILIDAD (m2/m2)	EDIFICABILIDAD (m2)
TERCIARIO COMERCIAL			0,7500 m2/m2
M-1B	35.194,79	0,7500	26.396,09
PARCIALES	35.194,79	0,7500	26.396,09
INDUSTRIA ESCAPARATE			0,7500 m2/m2
M-1A	36.262,31	0,7500	27.196,73
M-4	11.560,05	0,7500	8.670,04
PARCIALES	47.822,36	0,7500	35.866,77
INDUSTRIA LOGISTICA			0,6500 m2/m2
M-2	53.934,78	0,6500	35.057,61
PARCIALES	53.934,78	0,6500	35.057,61
INDUSTRIA MININAVE			0,8214 m2/m2
M-3	21.987,82	0,8214	18.061,51
M-5	29.381,05	0,8214	24.134,55
M-6	25.346,19	0,8214	20.820,19
M-8	31.963,97	0,8214	26.256,25
M-9	23.980,23	0,8214	19.698,15
M-10	16.342,30	0,8214	13.424,10
M-14	7.595,00	0,8214	6.238,78
PARCIALES	156.596,56	0,8214	128.633,53
TOTALES	293.548,49		225.954,00

Plan Parcial

I-2

"Las Canteras"

Modificación Puntual. Ordenación.

Nota: la presente documentación tiene valor puramente informativo, no da fe de su contenido, ni tiene carácter vinculante.

PLANO BASE				PROPUESTA
DELIMITACIONES	AMBITOS DE PLANEAMIENTO	SISTEMAS GENERALES	RESERVAS	
SUELO URBANO	SECTOR 1 Zona Incorporada con Planeamiento (97)	S.G. DE ESPACIOS LIBRES	RESERVA DE PROTECCION AGRICOLA AMBIENTAL	TIPOLOGIAS DE USO INDUSTRIAL GRADO 1* INDUSTRIA ESCAPARATE GRADO 2* INDUSTRIA LOGISTICA GRADO 3* PEQUEÑA INDUSTRIA -MININAVE-
S. URBANIZABLE PROGRAMADO	SECTOR R-1 SECTOR de S. U. PROGRAMADO USO Y N	VIARIO S.G. O ESTRUCTURANTE	RESERVA DE PROTECCION PAISAJISTICA	
S. URBANIZABLE NO PROGRAMADO	P.A.U. I-R AMBITO DE P.A.U. N Y USO	S.G. DE ESTACION	RESERVA DE PROTECCION ECOLOGICA	
RESERVA DE RED REGIONAL		S.G. DOTACION	ZONA DE ESPECIAL PROTECCION	TIPOLOGIAS DE USO TERCIARIO GRADO 1* TERCIARIO COMERCIAL
			VIA PECUARIA	

