


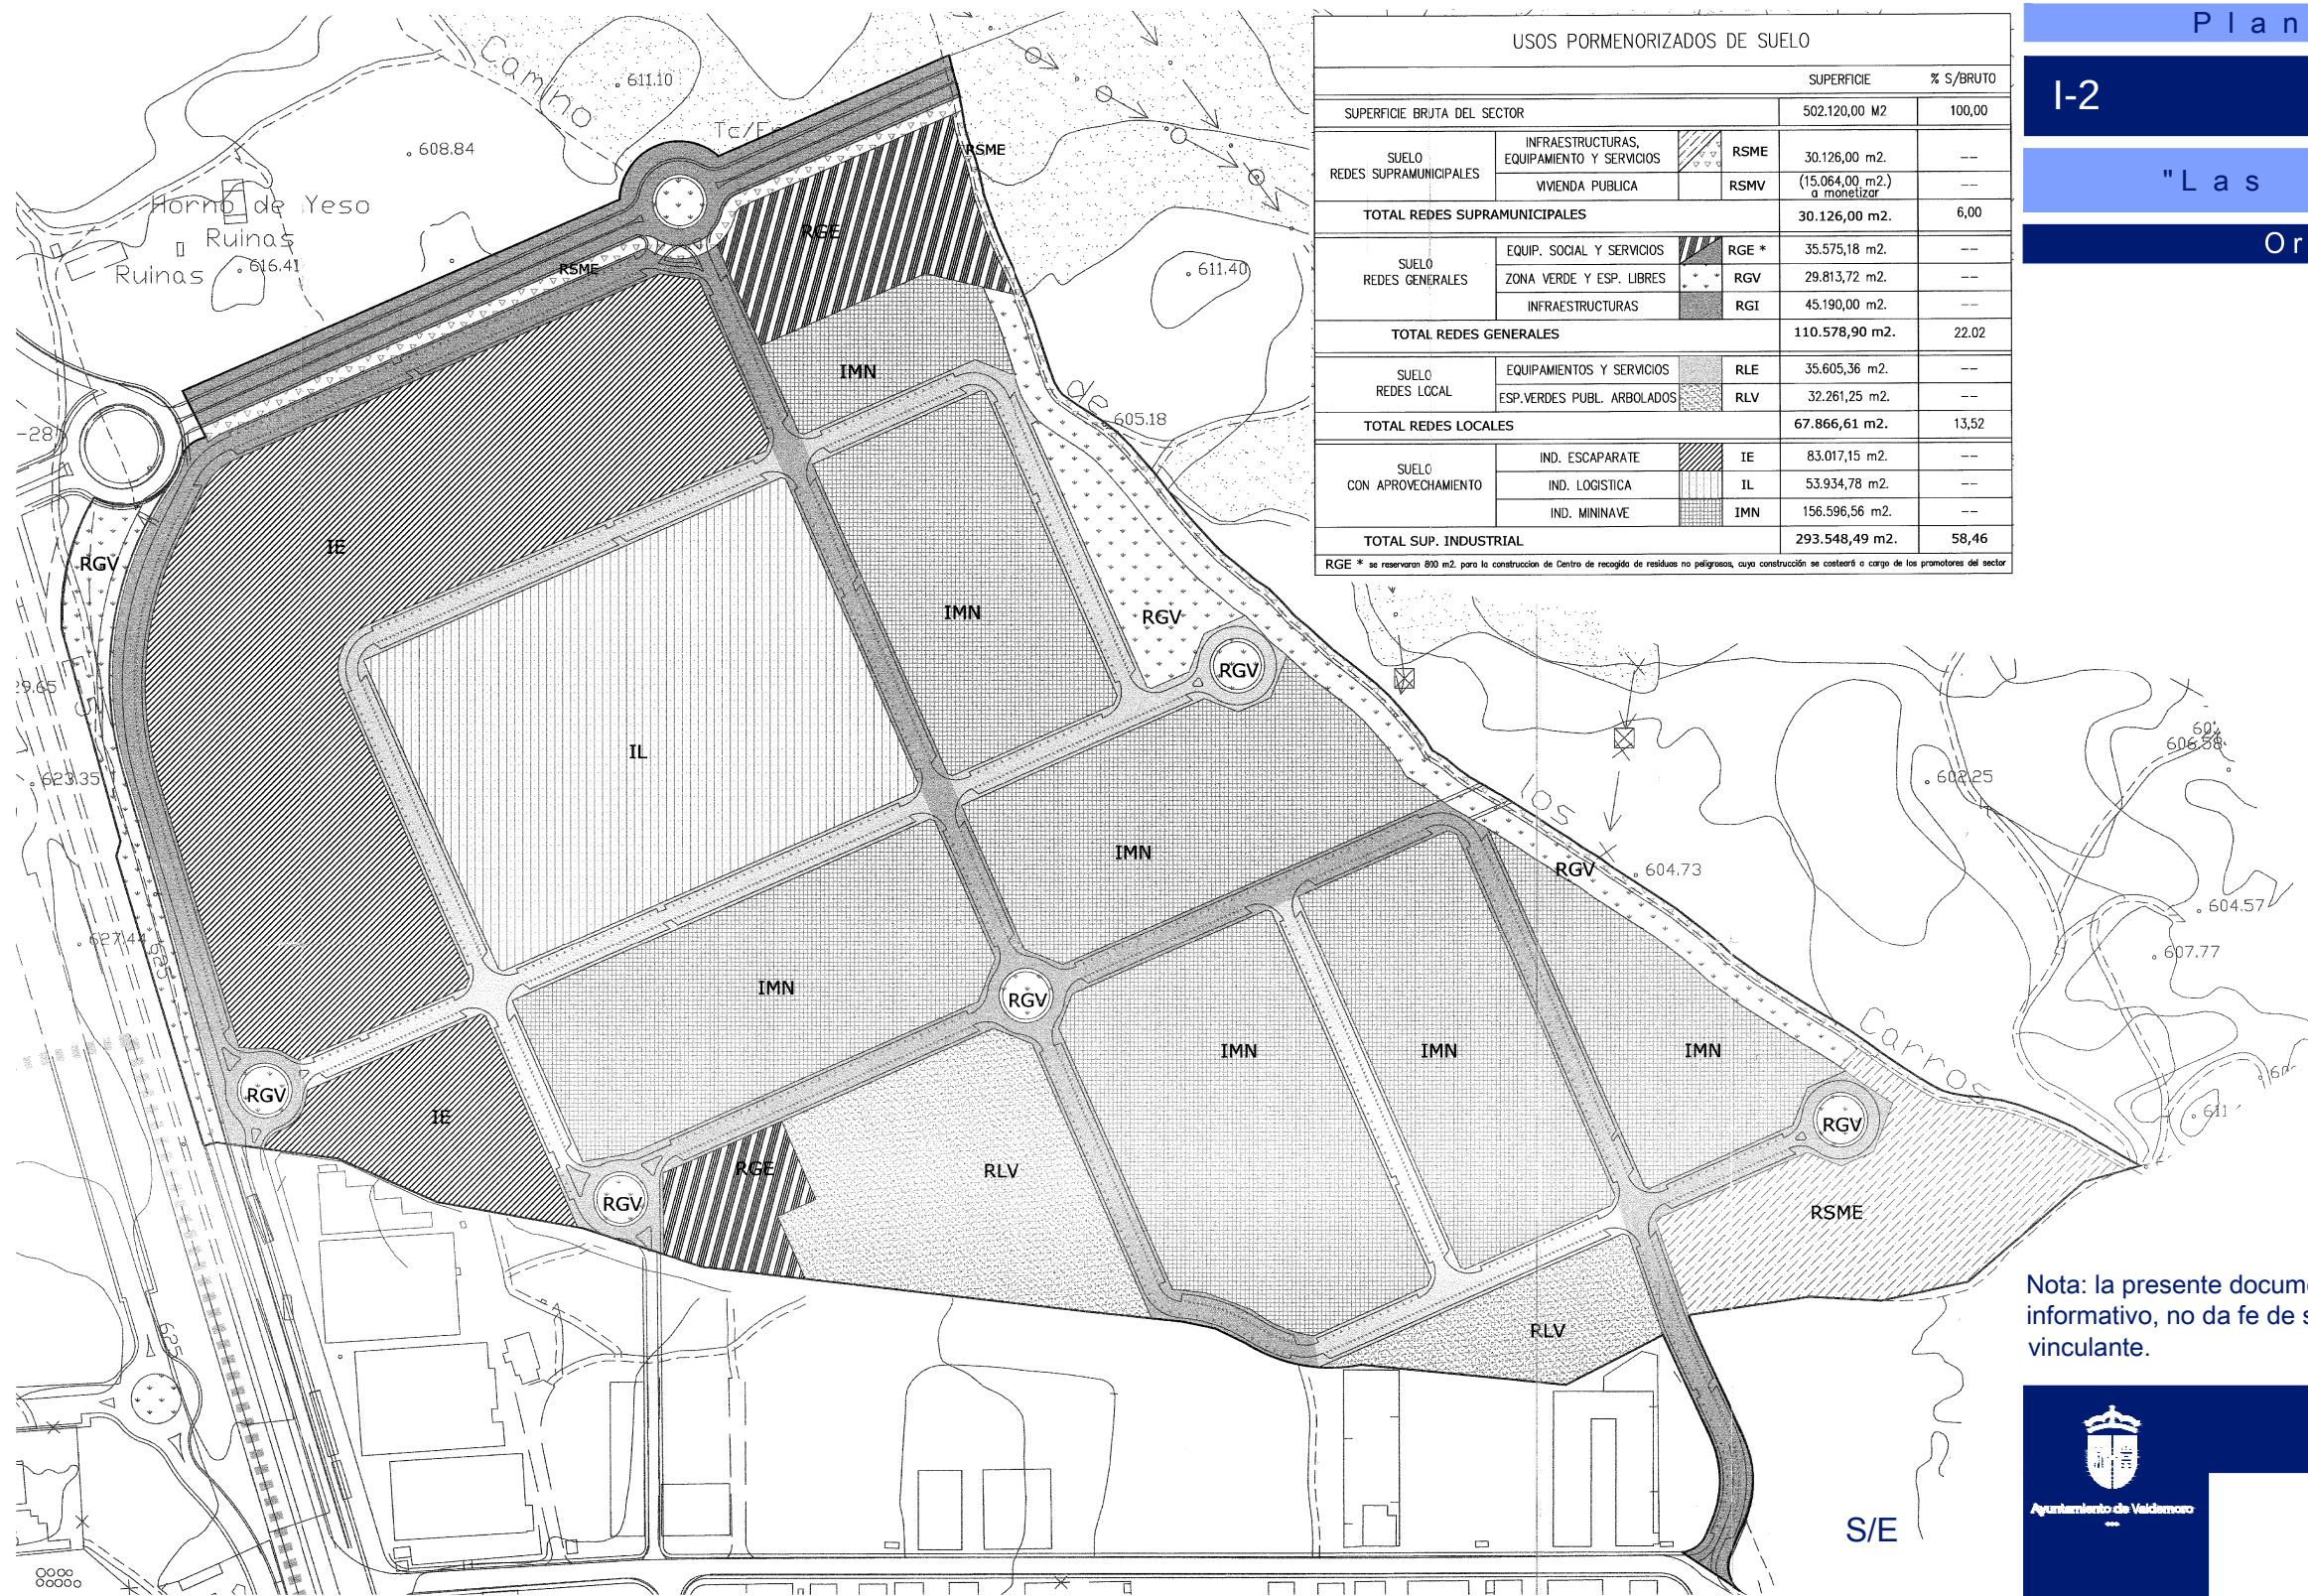

USOS PORMENORIZADOS DE SUELO				
			SUPERFICIE	% S/BRUTO
SUPERFICIE BRUTA DEL SECTOR			502.120,00 M2	100,00
SUELO REDES SUPRAMUNICIPALES	INFRAESTRUCTURAS, EQUIPAMIENTO Y SERVICIOS	RSME	30.126,00 m2.	---
	VIVIENDA PUBLICA	RSMV	(15.064,00 m2.) a monetizar	---
TOTAL REDES SUPRAMUNICIPALES			30.126,00 m2.	6,00
SUELO REDES GENERALES	EQUIP. SOCIAL Y SERVICIOS	RGE *	35.575,18 m2.	---
	ZONA VERDE Y ESP. LIBRES	RGV	29.813,72 m2.	---
	INFRAESTRUCTURAS	RGI	45.190,00 m2.	---
TOTAL REDES GENERALES			110.578,90 m2.	22,02
SUELO REDES LOCAL	EQUIPAMIENTOS Y SERVICIOS	RLE	35.605,36 m2.	---
	ESP. VERDES PUBL. ARBOLADOS	RLV	32.261,25 m2.	---
TOTAL REDES LOCALES			67.866,61 m2.	13,52
SUELO CON APROVECHAMIENTO	IND. ESCAPARATE	IE	83.017,15 m2.	---
	IND. LOGISTICA	IL	53.934,78 m2.	---
	IND. MININAVE	IMN	156.596,56 m2.	---
TOTAL SUP. INDUSTRIAL			293.548,49 m2.	58,46
RGE * se reservaron 850 m2. para la construcción de Centro de recogida de residuos no peligrosos, cuya construcción se costeará a cargo de los promotores del sector				

Plan Parcial

I-2

"Las Canteras"

Ordenación

Nota: la presente documentación tiene valor puramente informativo, no da fe de su contenido, ni tiene carácter vinculante.

PLANO BASE				PROPUESTA
DELIMITACIONES	AMBITOS DE PLANEAMIENTO	SISTEMAS GENERALES	RESERVAS	TIPOLOGIAS DE USO INDUSTRIAL
- SUELO URBANO S. URBANIZABLE PROGRAMADO S. URBANIZABLE NO PROGRAMADO - RESERVA DE RED REGIONAL	SECTOR 1 Zona Incorporada con Planeamiento (97) SECTOR R-1 SECTOR de S. U. PROGRAMADO USO Y N P.A.U. 1-R AMBITO DE P.A.U. N Y USO	- S.G. DE ESPACIOS LIBRES - VIARIO S.G. O ESTRUCTURANTE - S.G. DE ESTACION - S.G. DOTACION	- RESERVA DE PROTECCION AGRICOLA AMBIENTAL - RESERVA DE PROTECCION PAISAJISTICA - RESERVA DE PROTECCION ECOLOGICA - ZONA DE ESPECIAL PROTECCION - VIA PECUARIA	- GRADO 1º INDUSTRIA ESCAPARATE - GRADO 2º INDUSTRIA LOGISTICA - GRADO 3º PEQUERA INDUSTRIA -MININAVE-

