CUADRO DE SUPERFICIES

DESCRIPCIÓN	SUPERFICIES M2.	EDIFICABILIDAD M2.	ALTURA MAXIMA
RESIDENCIAL COLECTIVA			
RC-I-1	9.867,76	19.800	B+4+ATICO
RC-I-2	9.867,76	19.800	B+4+ATICO
RC-I-3	9.867,84	19.800	B+4+ATICO
RC-I-4	9.864,61	19.800	B+4+ATICO
RC-I-5	9.953,07	19.800	B+4+ATICO
RC-I-6	9.953,26	19.800	B+4+ATICO
RC-I-7	9.882,16	19.800	B+4+ATICO
RC-I-8	8.757,77	19.800	B+4+ATICO
RC-I-9	7.774,72	15.900	B+4+ATICO
RC-II-1	5.670,72	10.000	B+3+ATICO
RC-II-2	5.670,72	10.000	B+3+ATICO
RC-II-3	5.670,72	10.000	B+3+ATICO
RC-II-4	5.670,72	10.000	B+3+ATICO
RC-III-1	7.360,27	22.000	B+6+ATICO
RC-III-2	6.868,08	22.000	B+6+ATICO
RC-III-3	14.266,98	35.300	B+6+ATICO
RC-III-4-1	7.837,04	15.800	B+4+ATICO
RC-III-4-2	3.340,25	5.600	B+4+ATICO
RC-III-5	8.775,91	13.300	B+4+ATICO
RC-III-6	8.014,02	13.300	B+4+ATICO
RESIDENCIAL UNIFAMILIAR			
RU-1	16.997,82	19.800	2 PLANTAS+BC
RU-2	30.868,38	21.000	2 PLANTAS+BC
RU-3	20.756,04	15.800	2 PLANTAS+BC
RU-4	27.377,36	15.800	2 PLANTAS+BC
RU-5	16.031,08	12.000	2 PLANTAS+BC
RU-6	20.200,88	15.400	2 PLANTAS+BC
RU-7	17.860,48	13.300	2 PLANTAS+BC
RU-8	23.434,81	15.800	2 PLANTAS+BC
RU-9	18.088,14	13.300	2 PLANTAS+BC
RU-10	17.841,80	13.300	2 PLANTAS+BC
RU-11	18.088,14	13.300	2 PLANTAS+BC
RU-12	20.372,41	15.200	2 PLANTAS+BC
COMERCIAL			
C-1	100.706,03	46.000	3 PLANTAS
TERCIARIO COMERCIAL			
TC-1	6.000	6.000	5 PLANTAS
TC-2	6.000	6.000	5 PLANTAS
TC-3	8.000	9.000	6 PLANTAS
DOTACIONAL PUBLICO			
D1	12.199,60		
D2.1	13.630,44		
D2.2	7.990,30		
D3.1	12.211,28		
D3.2	5.891,78		
D4	11.446,81		
D5.1	10.356,34		
D5.2	7.200,00		
D6	9.982,18		
D7	11.401,71		
D8	10.527,60		
D9	2.183,09		
D10	3.856,70		
D11	3.103,49		
D12	4.366,71		
SGMR	10.772,05		
SGE	17.379,73		
ESPACIOS LIBRES			
EL1	5.628,85		
EL2	6.706,81		
EL3	6.915,67		
EL5	10.896,44		
EL6	4.996,00		
EL7	4.360,00		
EL8	2.861,22		
EL9	4.360,00		
EL10	2.210,00		
EL11	2.360,00		
EL12	2.226,30		
EL13	2.360,00		
EL14	12.252,62		
EL15	1.200,00		
EL16	1.200,00		
EL17	2.360,00		
EL18	2.226,30		
EL19	2.360,00		
EL20	4.776,15		
EL21	1.296,36		
EL22	2.360,00		
EL23	2.226,30		
EL24	2.360,00		
EL25	1.634,12		
EL26	1.200,00		
EL27	1.200,00		
EL28	1.545,91		
EL29	1.611,27		
EL30	496,02		
EL31	11.365,21		
EL32	10.260,00		
ZONAS VERDES			
ZV-1	18.891,60		
ZV-2	66.718,67		
ZV-3	3.308,38		
ZV-4	5.924,43		
ZV-5	5.643,44		
ZV-6	26.862,05		
ZV-7	3.502,98		
ZV-8	2.467,84		

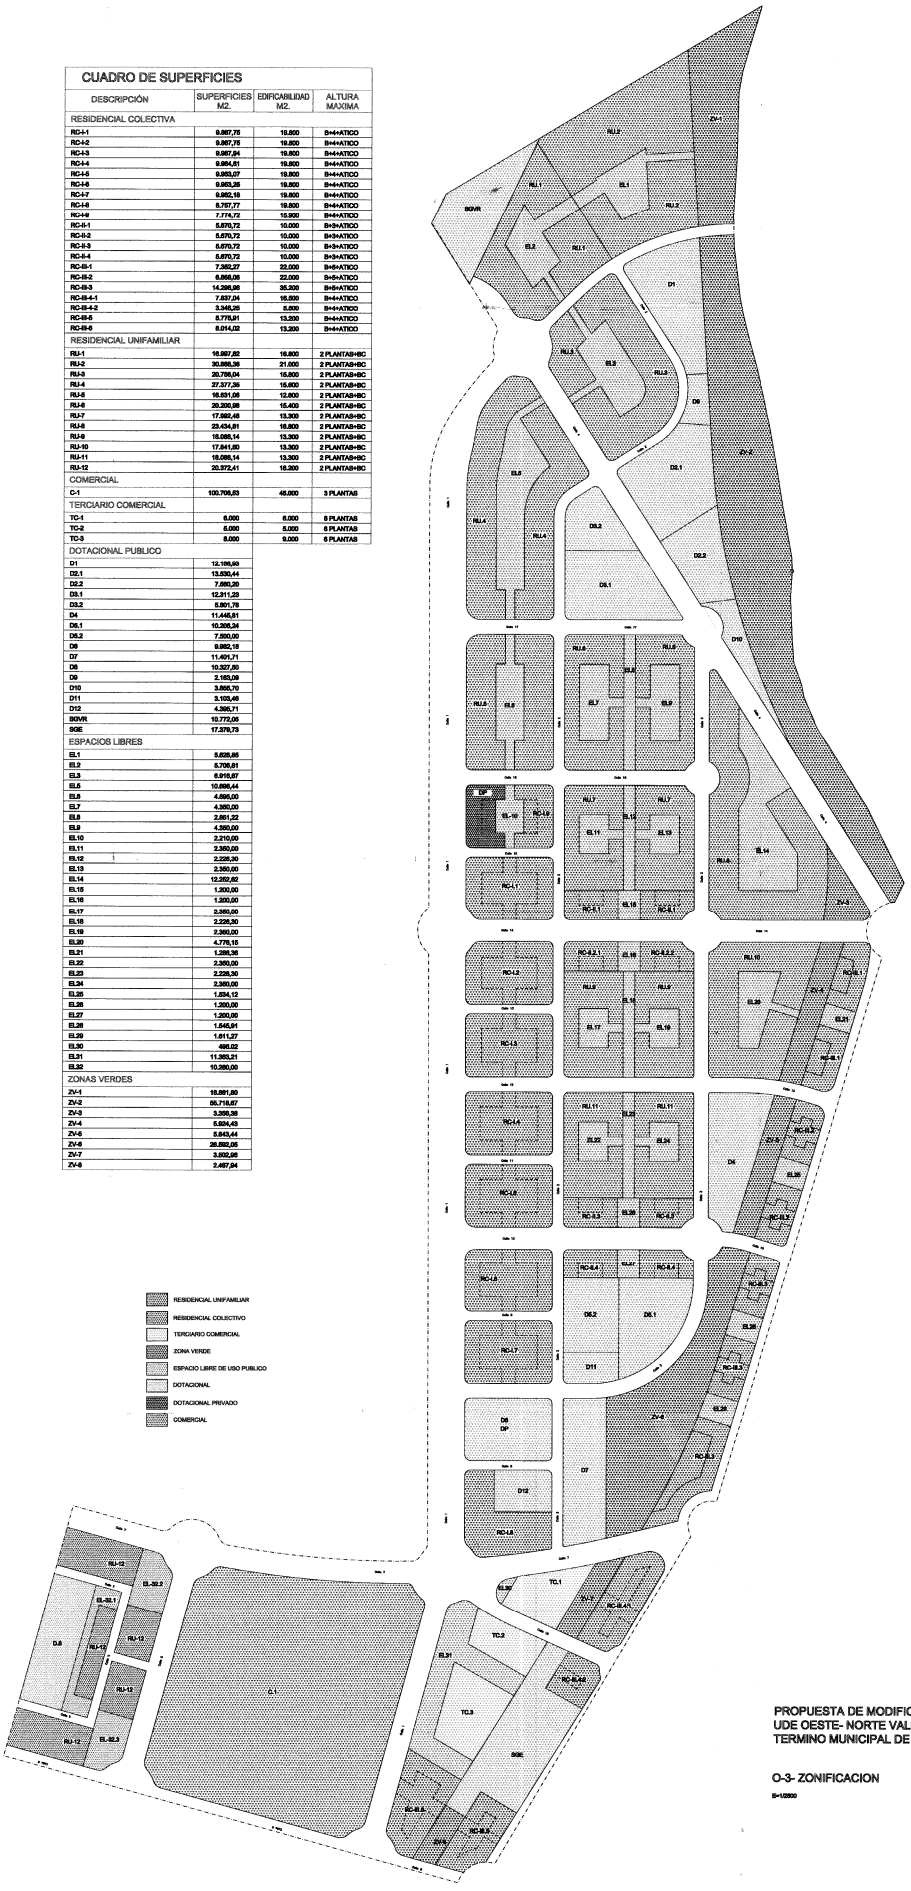

DM VIGENCIA - Aprobado por:
☐ Pleno del Ayuntamiento de ... en sesión de 23 MAY 2003
☐ Resolución de la Comisión de ... de ... de ...
☐ Resolución de la Comisión de ... de ... de ...
12 JUN 2003

PROPUESTA DE MODIFICACION DEL PLAN PARCIAL UDE OESTE- NORTE VALDEMORO.
TERMINO MUNICIPAL DE VALDEMORO. MADRID

O-3- ZONIFICACION

E=1/2500