R10-S. " Majuelo Sur "

ZV-EL		ZONAS VERDES y ESPACIOS LIBRES
D		DOTACIONAL
I T		INFRAESTRUCTURAS y TRANSPORTES
RC-VL		RESIDENCIAL COLECTIVO VIVIENDA LIBRE
RC-VPP		RESIDENCIAL COLECTIVO VIVIENDA PROTECCION PÚBLICA
T C		TERCIARIO COMERCIAL

Plan Parcial

Sector R10-S

"Majuelo Sur"

Ordenación

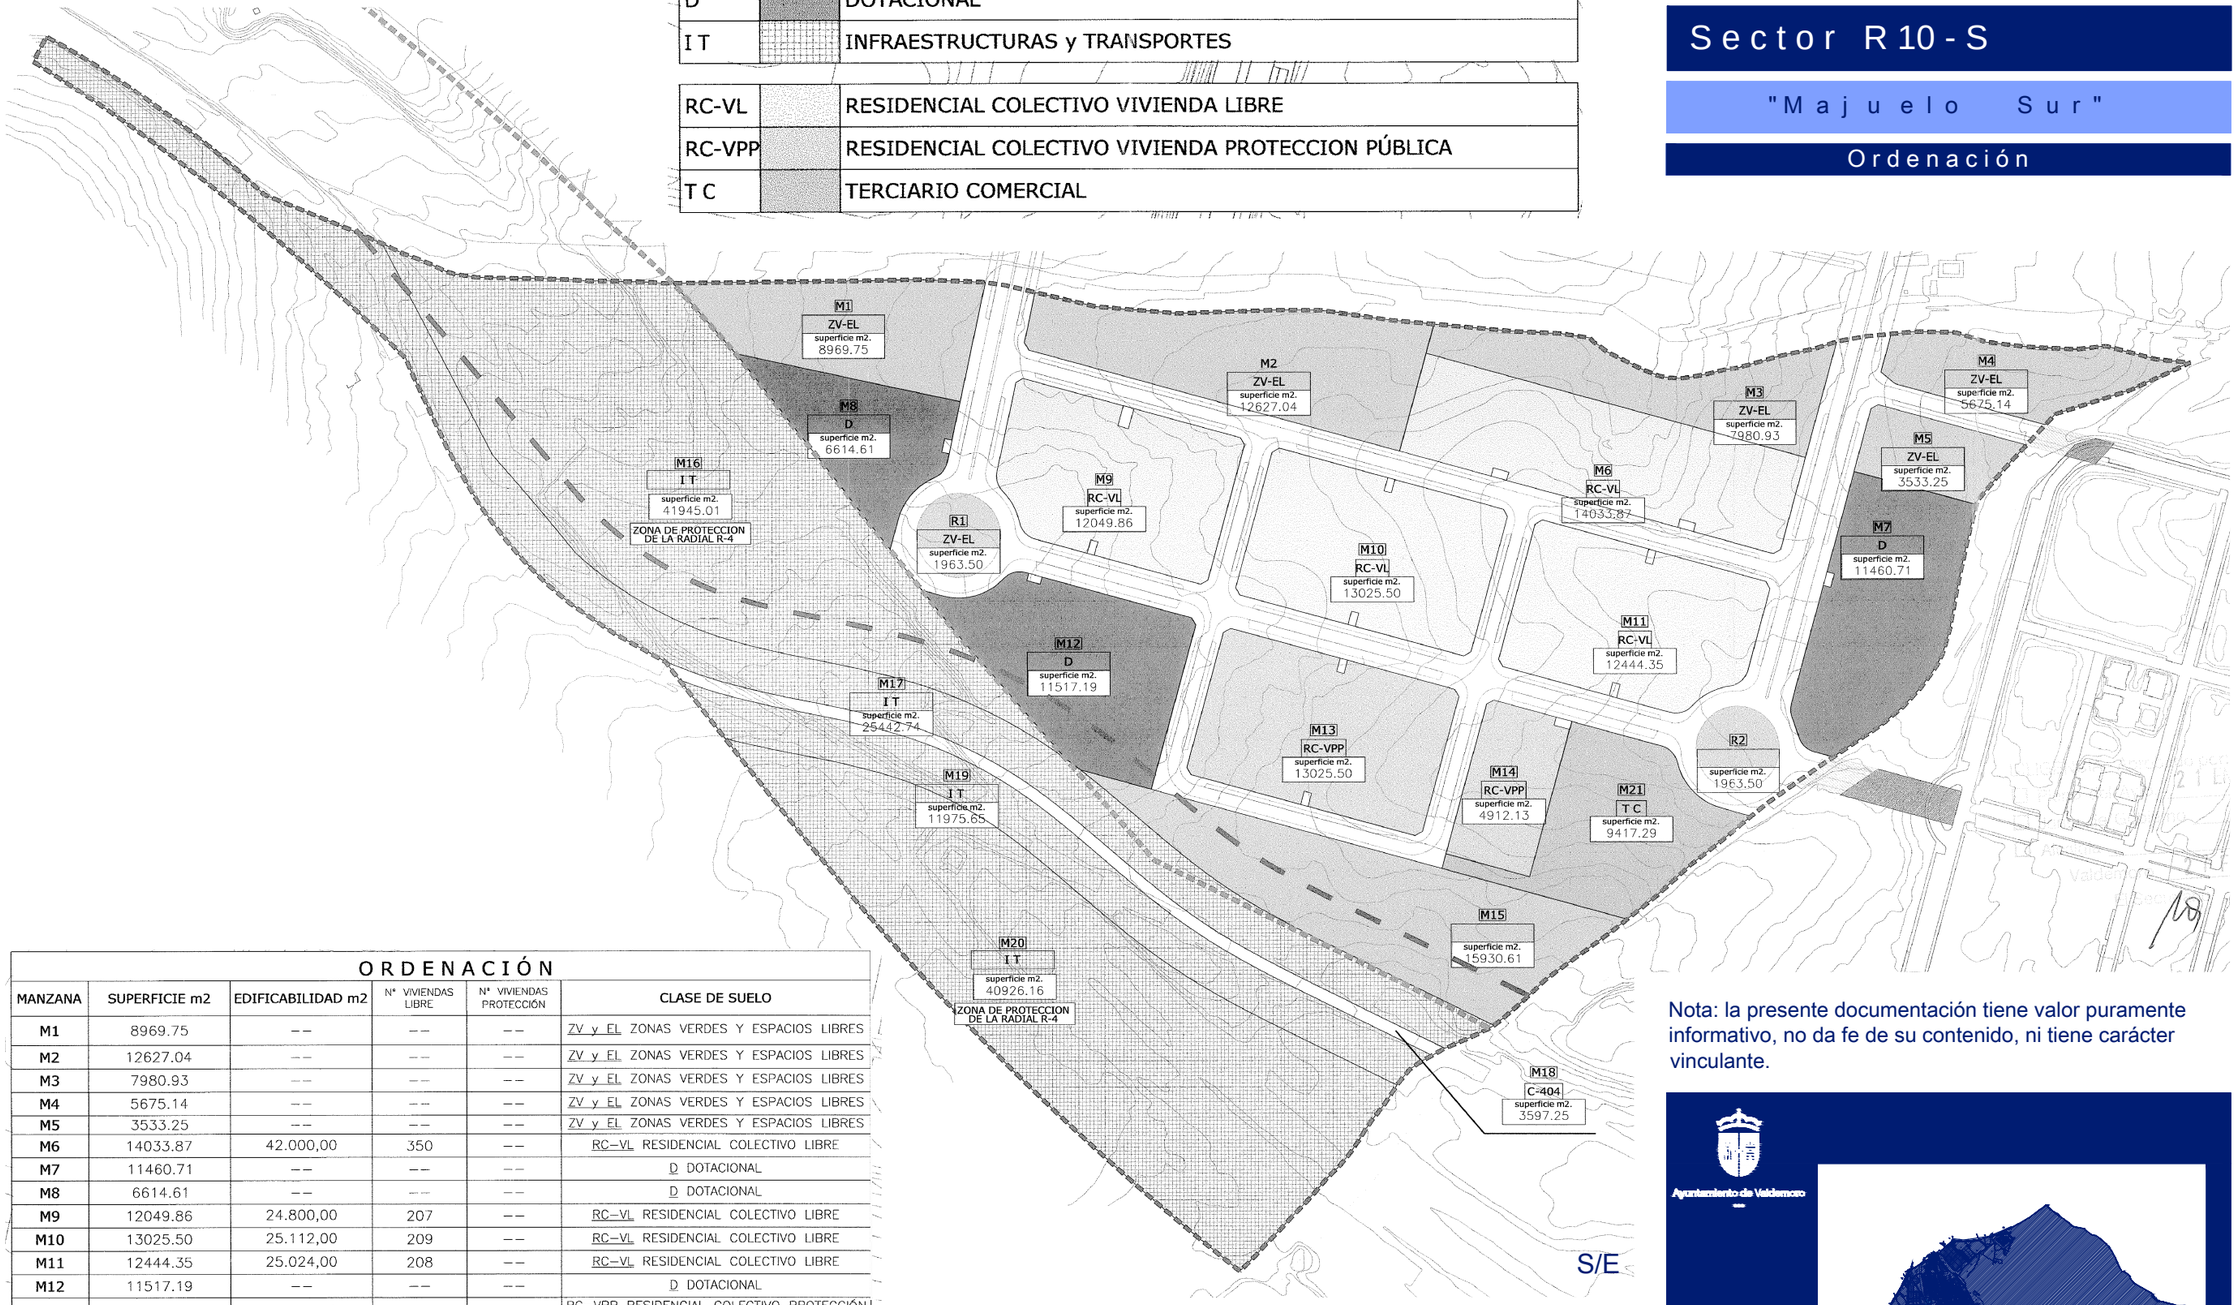

ORDENACIÓN

MANZANA	SUPERFICIE m2	EDIFICABILIDAD m2	Nº VIVIENDAS LIBRE	Nº VIVIENDAS PROTECCIÓN	CLASE DE SUELO
M1	8969.75	--	--	--	ZV y EL ZONAS VERDES Y ESPACIOS LIBRES
M2	12627.04	--	--	--	ZV y EL ZONAS VERDES Y ESPACIOS LIBRES
M3	7980.93	--	--	--	ZV y EL ZONAS VERDES Y ESPACIOS LIBRES
M4	5675.14	--	--	--	ZV y EL ZONAS VERDES Y ESPACIOS LIBRES
M5	3533.25	--	--	--	ZV y EL ZONAS VERDES Y ESPACIOS LIBRES
M6	14033.87	42.000,00	350	--	RC-VL RESIDENCIAL COLECTIVO LIBRE
M7	11460.71	--	--	--	D DOTACIONAL
M8	6614.61	--	--	--	D DOTACIONAL
M9	12049.86	24.800,00	207	--	RC-VL RESIDENCIAL COLECTIVO LIBRE
M10	13025.50	25.112,00	209	--	RC-VL RESIDENCIAL COLECTIVO LIBRE
M11	12444.35	25.024,00	208	--	RC-VL RESIDENCIAL COLECTIVO LIBRE
M12	11517.19	--	--	--	D DOTACIONAL
M13	13025.50	29.260,00	--	418	RC-VPP RESIDENCIAL COLECTIVO PROTECCIÓN PÚBLICA
M14	4912.13	16.111,00	--	230	RC-VPP RESIDENCIAL COLECTIVO PROTECCIÓN PÚBLICA
M15	15930.61	--	--	--	ZV y EL ZONAS VERDES Y ESPACIOS LIBRES
M16	41945.01	--	--	--	I T INFRAESTRUCTURAS Y TANSPORTE
M17	25442.74	--	--	--	ZV y EL ZONAS VERDES Y ESPACIOS LIBRES
M18	3597.25	--	--	--	C-404 COMARCAL 404
M19	11975.65	--	--	--	ZV y EL ZONAS VERDES Y ESPACIOS LIBRES
M20	40926.16	--	--	--	I T INFRAESTRUCTURAS Y TANSPORTE
M21	9417.29	5.180,00	0	--	T.C. TERCIARIO COMERCIAL
R1	1963.50	--	--	--	ZV y EL ZONAS VERDES Y ESPACIOS LIBRES
R2	1963.50	--	--	--	ZV y EL ZONAS VERDES Y ESPACIOS LIBRES
TOTALES SECTOR		167.487,00	974	648	
			1.622		

Nota: la presente documentación tiene valor puramente informativo, no da fe de su contenido, ni tiene carácter vinculante.

Ayuntamiento de Valdemoro