


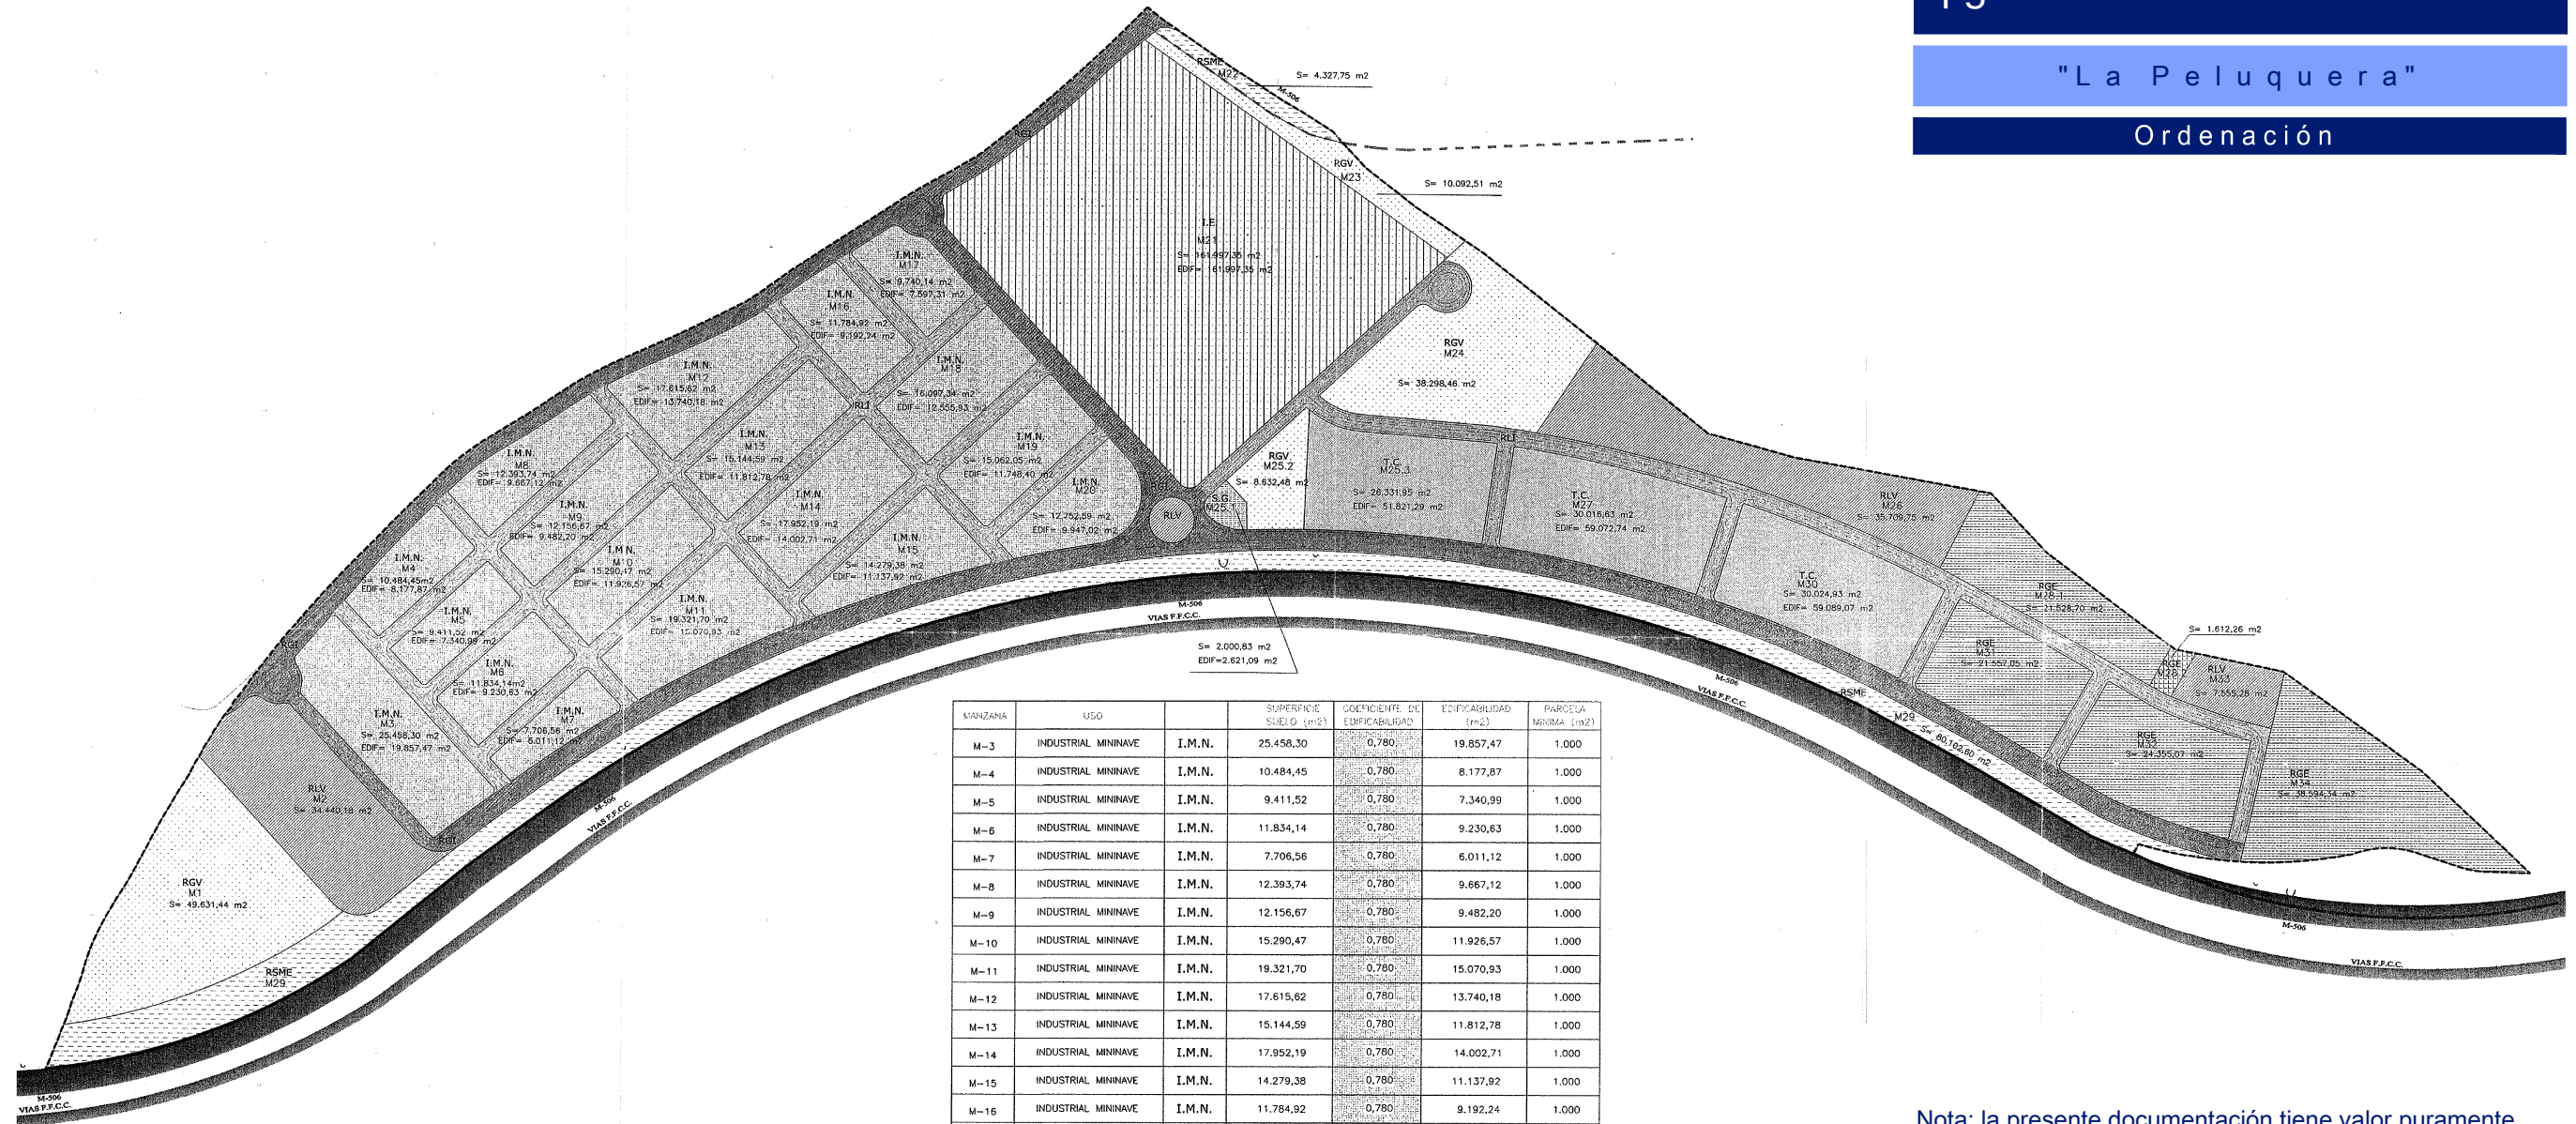

VARIANTE	USO		SUPERFICIE SUELO (m ²)	COEFICIENTE DE EDIFICABILIDAD	EDIFICABILIDAD (m ²)	PARCELA MINIMA (m ²)
M-3	INDUSTRIAL MININAVE	I.M.N.	25.458,30	0,780	19.857,47	1.000
M-4	INDUSTRIAL MININAVE	I.M.N.	10.484,45	0,780	8.177,87	1.000
M-5	INDUSTRIAL MININAVE	I.M.N.	9.411,52	0,780	7.340,99	1.000
M-6	INDUSTRIAL MININAVE	I.M.N.	11.834,14	0,780	9.230,63	1.000
M-7	INDUSTRIAL MININAVE	I.M.N.	7.706,56	0,780	6.011,12	1.000
M-8	INDUSTRIAL MININAVE	I.M.N.	12.393,74	0,780	9.667,12	1.000
M-9	INDUSTRIAL MININAVE	I.M.N.	12.156,67	0,780	9.482,20	1.000
M-10	INDUSTRIAL MININAVE	I.M.N.	15.290,47	0,780	11.928,57	1.000
M-11	INDUSTRIAL MININAVE	I.M.N.	19.321,70	0,780	15.070,93	1.000
M-12	INDUSTRIAL MININAVE	I.M.N.	17.615,62	0,780	13.740,18	1.000
M-13	INDUSTRIAL MININAVE	I.M.N.	15.144,59	0,780	11.812,78	1.000
M-14	INDUSTRIAL MININAVE	I.M.N.	17.952,19	0,780	14.002,71	1.000
M-15	INDUSTRIAL MININAVE	I.M.N.	14.279,38	0,780	11.137,92	1.000
M-16	INDUSTRIAL MININAVE	I.M.N.	11.784,92	0,780	9.192,24	1.000
M-17	INDUSTRIAL MININAVE	I.M.N.	9.740,14	0,780	7.597,31	1.000
M-18	INDUSTRIAL MININAVE	I.M.N.	16.097,34	0,780	12.555,93	1.000
M-19	INDUSTRIAL MININAVE	I.M.N.	15.062,05	0,780	11.748,40	1.000
M-20	INDUSTRIAL MININAVE	I.M.N.	12.752,59	0,780	9.947,02	1.000
	PARCIALES	I.M.N.	254.486,37	0,780	198.499,37	
M-21	INDUSTRIAL EXENTO	I.E.	161.997,35	1,000	161.997,35	5.000
	PARCIALES	I.E.	161.997,35	1,000	161.997,35	
M-25.3	TERCIARIO - COMERCIAL	T.C.	26.331,95	1,968	51.821,29	5.000
M-27	TERCIARIO - COMERCIAL	T.C.	30.016,63	1,968	59.072,74	5.000
M-30	TERCIARIO - COMERCIAL	T.C.	30.024,93	1,968	59.089,07	5.000
	PARCIALES	T.C.	86.373,51	1,968	170.012,79	
M-25.1	DOTACIONAL-SERVICIOS	S.G.	2.000,83	1,310	2.621,09	5.000
	PARCIALES	S.G.	2.000,83	1,310	2.621,09	
	TOTAL		504.858,06		533.130,60	

Nota: la presente documentación tiene valor puramente informativo, no da fe de su contenido, ni tiene carácter vinculante.

REDES SUPRAMUNICIPALES		REDES GENERALES		REDES LOCALES	
RED SUPRAMUNICIPAL ESPACIOS LIBRES INFRAESTRUCTURAS Y EQUIPAMIENTO	RSME	RED GRAL. INFRAESTRUCTURAS	RGI	RED LOCAL EQUIPAMIENTOS	RLI
RED SUPRAMUNICIPAL VIVIENDA DE PROTECCIÓN PUBLICA O DE INTEGRACIÓN SOCIAL		RED GRAL. EQUIPAMIENTOS	RGE	RED LOCAL ESPACIOS LIBRES Y ZONAS VERDES	RLV
		RED GRAL. ESPACIOS LIBRE	RGV		

S/E

