


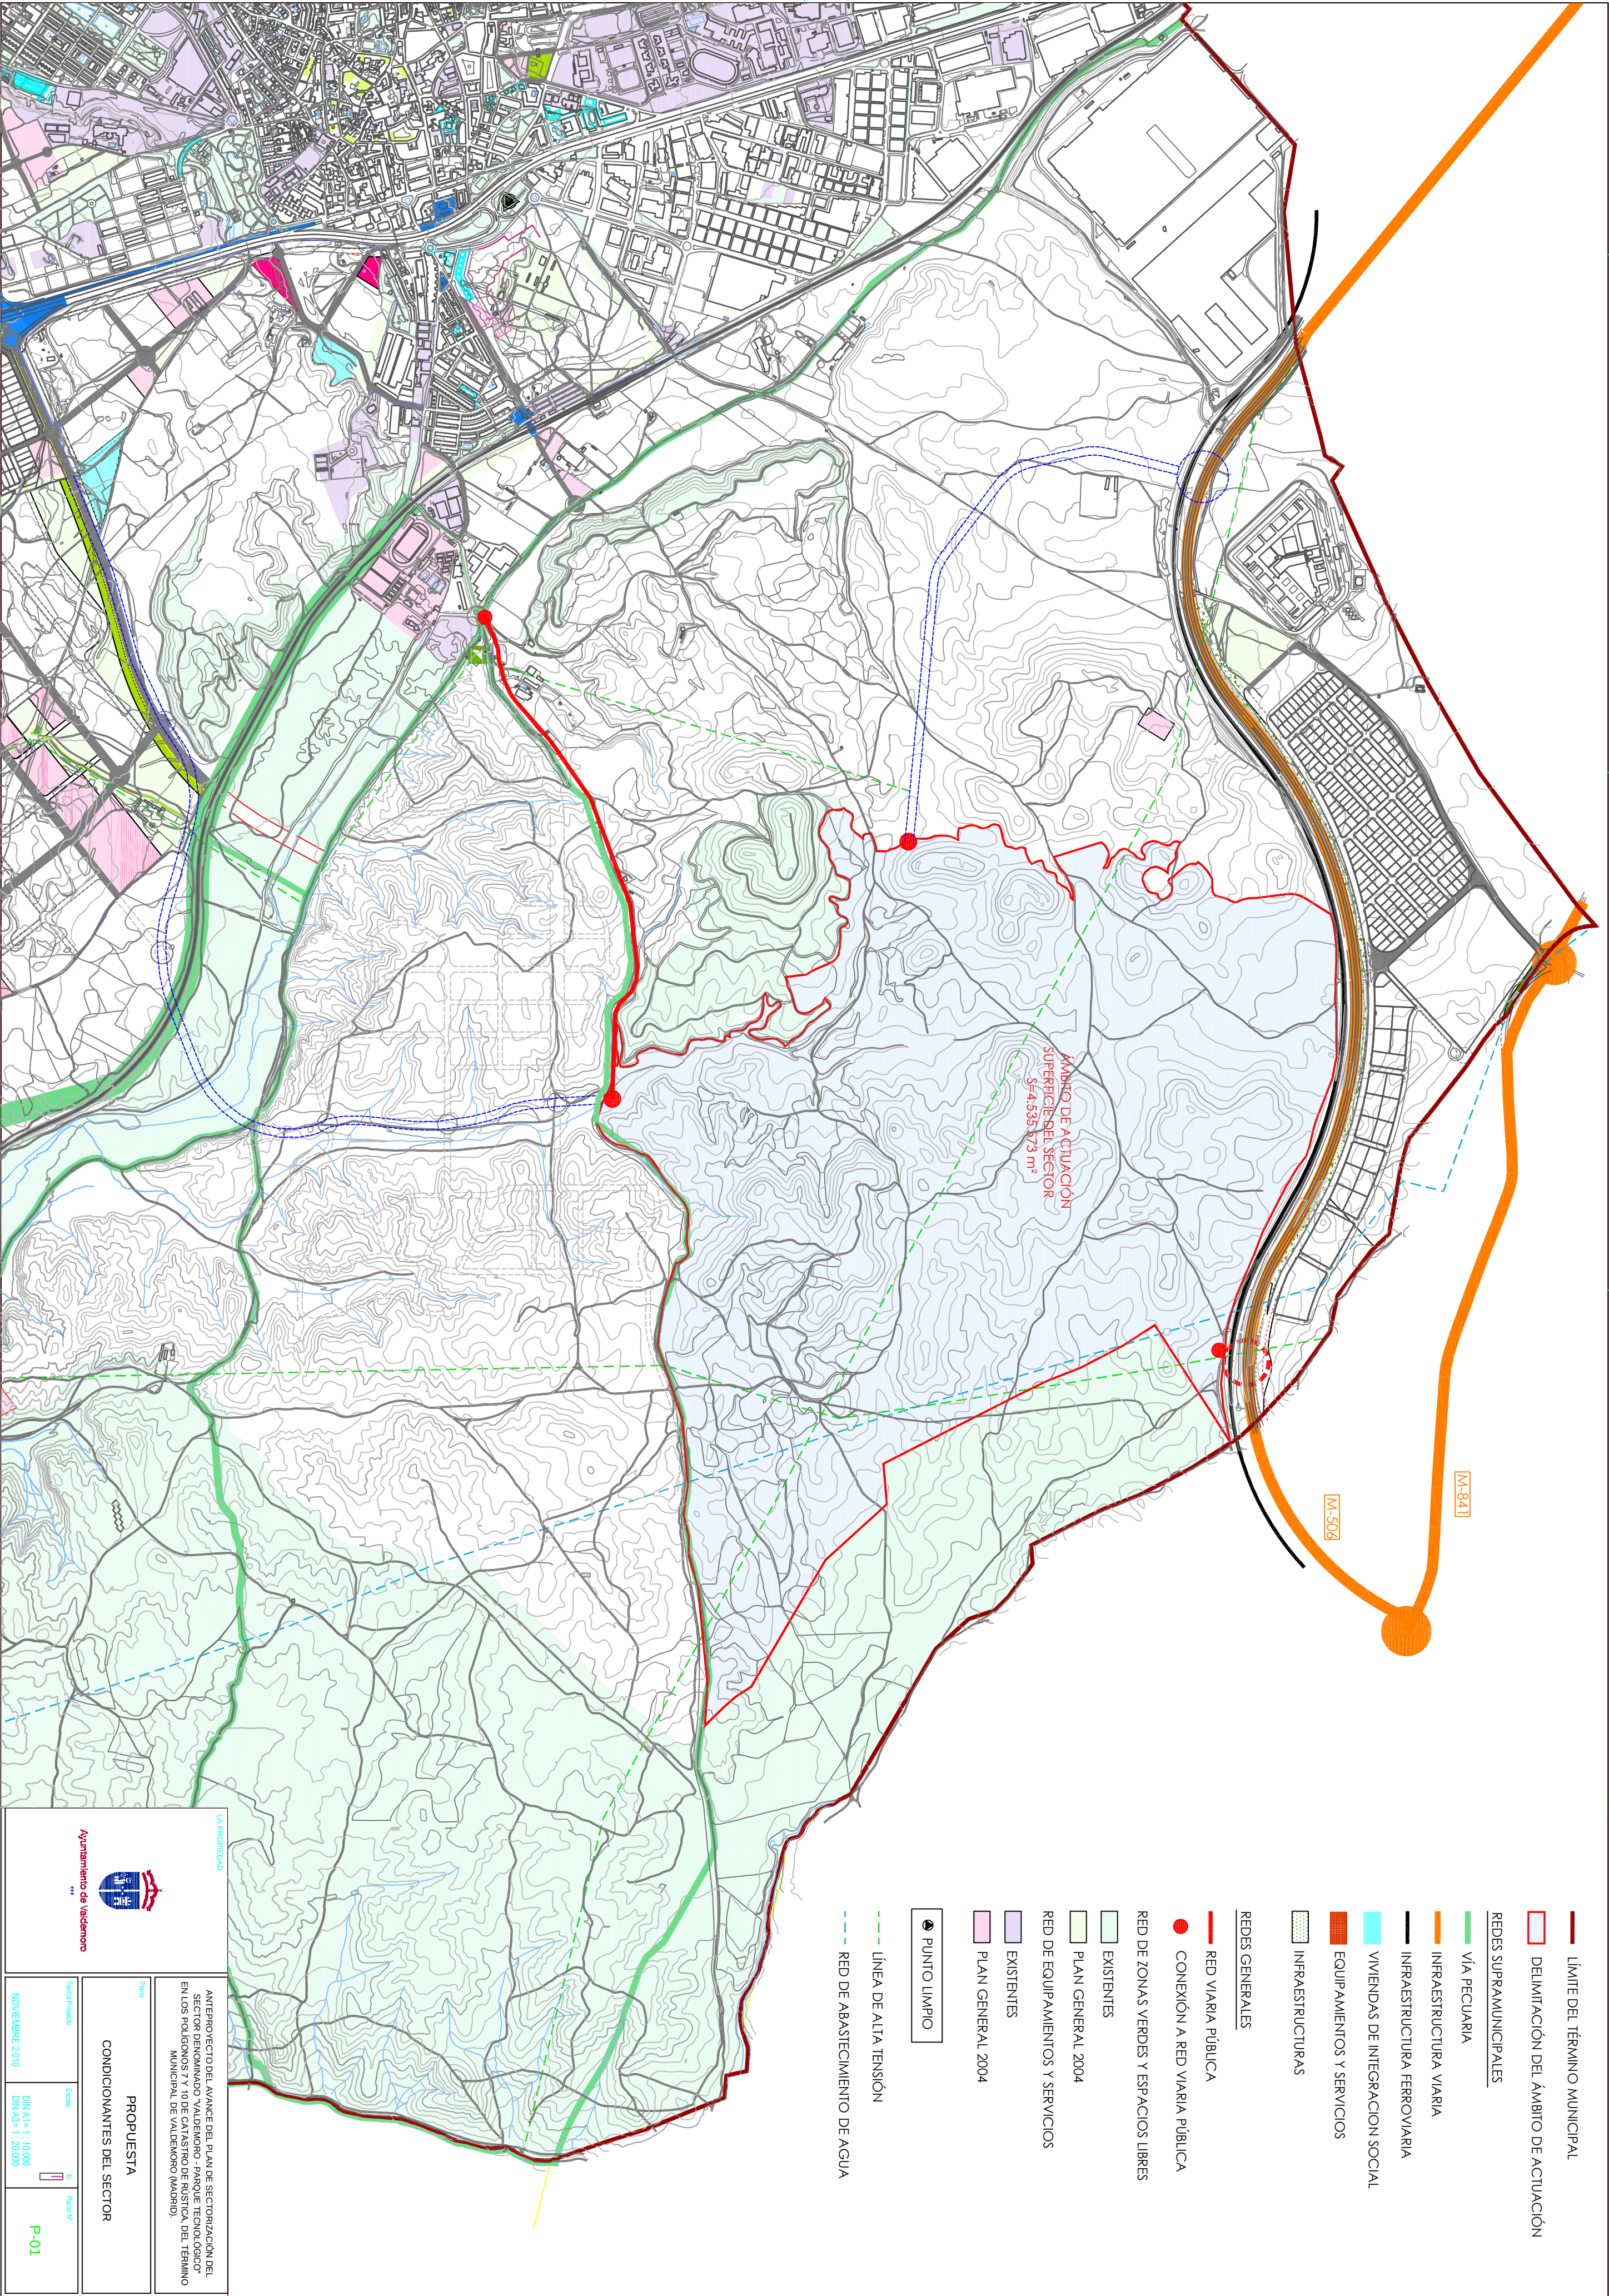

— LÍMITE DEL TÉRMINO MUNICIPAL
— DELIMITACIÓN DEL ÁMBITO DE ACTUACIÓN

REDES SUPRAMUNICIPALES

— VÍA PECUARIA

— INFRAESTRUCTURA VIARIA

— INFRAESTRUCTURA FERROVIARIA

— VIVIENDAS DE INTEGRACION SOCIAL

— EQUIPAMIENTOS Y SERVICIOS

— INFRAESTRUCTURAS

REDES GENERALES

— RED VIARIA PÚBLICA

● CONEXIÓN A RED VIARIA PÚBLICA

— RED DE ZONAS VERDES Y ESPACIOS LIBRES

— EXISTENTES

— PLAN GENERAL 2004

— RED DE EQUIPAMIENTOS Y SERVICIOS

— EXISTENTES

— PLAN GENERAL 2004

● PUNTO LIMPIO

— LÍNEA DE ALTA TENSIÓN

— RED DE ABASTECIMIENTO DE AGUA

LA PROPIEDAD



Ayuntamiento de Valdemoro

ANTEPROYECTO DEL AVANCE DEL PLAN DE SECTORIZACIÓN DEL SECTOR DENOMINADO "VALEDMORO - PARQUE TECNOLÓGICO" EN LOS POLÍGONOS 7 Y 10 DE CASTRO DE RÚSTICA DEL TÉRMINO MUNICIPAL DE VALEDMORO (MADRID).

PROPUESTA

CONDICIONANTES DEL SECTOR

Fecha: 11/11/2010
Escala: 1:10.000
DIN A3=1:10.000
DIN A2=1:20.000
P-01